
04006612106050028



6091

ΕΦΗΜΕΡΙΣ ΤΗΣ ΚΥΒΕΡΝΗΣΕΩΣ

ΤΗΣ ΕΛΛΗΝΙΚΗΣ ΔΗΜΟΚΡΑΤΙΑΣ

ΤΕΥΧΟΣ ΤΕΤΑΡΤΟ **Αρ. Φύλλου 661**

21 Ιουνίου 2005

ΑΠΟΦΑΣΕΙΣ

Αριθ. 3310

Καθορισμός ορίων αιγιαλού στην περιοχή Δ.Δ. Ελαίας, Δήμου Αυλώνα Νομού Μεσσηνίας, στην θέση από αποστάσεως εκατόν πενήντα μέτρων νοτίως εκβολής χειμάρρου «Πηγαδούλια», έως αποστάσεως εκατόν πενήντα μέτρων νοτίως γηπέδου Ελαίας.

Η ΓΕΝΙΚΗ ΓΡΑΜΜΑΤΕΑΣ ΠΕΡΙΦΕΡΕΙΑΣ ΠΕΛΟΠΟΝΝΗΣΟΥ

Εχοντας υπόψη:

1. Τις διατάξεις του ν.2971/2001 «Αιγιαλός, παραλία και άλλες διατάξεις» (ΦΕΚ 285Α΄/19.12.2001).

2. Τις διατάξεις του ν.3200/1955 «περί διοικητικής αποκεντρώσεως», όπως τροποποιήθηκαν και ισχύουν σήμερα με τα ν.δ. 532/1970, β.δ. 704/1970, β.δ. 192/1972, π.δ. 71/1984, π.δ. 347/1986, ν.2026/1992 και π.δ. 97/1993.

3. Τις διατάξεις του άρθρου 19, παράγραφος 5 του ν.2344/1995, του άρθρου 52 παράγραφος 6 του ν.2218/1994, του άρθρου 4 παράγραφος 7 του ν.2240/1994, δυνάμει των οποίων αρμοδιότητες του Υπουργείου Οικονομικών που είχαν μεταβιβαστεί στους ανακλητούς Νομάρχες, είχαν περιέλθει στον Περιφερειακό Διευθυντή, σε συνδυασμό με τις διατάξεις του άρθρου 14 παράγραφος 2 του ν.2399/1996, δια των οποίων κατηργήθησαν οι θέσεις Περιφερειακών Διευθυντών και οι αρμοδιότητες αυτών είχαν πλέον περιέλθει στον Γενικό Γραμματέα της Περιφέρειας και ασκούντο από τον Αναπληρωτή Περιφερειακό Διευθυντή.

4. Τις διατάξεις του τετάρτου εδαφίου της παραγράφου 2 του άρθρου 1 και της παραγράφου 6 του ιδίου άρθρου του ν.2503/1997 «Διοίκηση, οργάνωση, στελέχωση της Περιφέρειας, ρύθμιση θεμάτων γιά την Τοπική Αυτοδιοίκηση και άλλες διατάξεις» (ΦΕΚ 107 τ.Α΄/1997), συμφώνως προς τις οποίες οι περιφερειακές Υπηρεσίες του Υπουργείου Οικονομικών, οι οποίες συγκροτούσαν, ομού με άλλες, την Περιφερειακή Διοίκηση του Νομού, δεν υπήχθησαν στην ενιαία οργανική μονάδα της Περιφέρε/ας ούτε καταργήθηκαν, αλλά αποτελούν από 1.9.1997, Υπηρεσίες του Υπουργείου Οικονομικών.

5. Το υπ' αριθμ. 28979/31.10.1997 έγγραφο της Δ/νσεως Διοικήσεως και Αποκεντρώσεως, συμφώνως προς το οποίο οι αρμοδιότητες του Γενικού Γραμματέως της Περιφέρειας επί θεμάτων αρμοδιότητος του Υπουργείου Οικονομικών, μετεφέρθησαν από 1.9.1997 στον Υπουργό Οικονομικών.

6. Την υπ' αριθμ. 14650/Δ 10685/17.3.2004 (ΦΕΚ 519 τ.Β΄/17.3.2004) κοινή απόφαση του Πρωθυπουργού και Υπουργού Οικονομίας και Οικονομικών «περί καθορισμού αρμοδιοτήτων των Υφυπουργών Οικονομίας και Οικονομικών».

7. Τις διατάξεις του ν.3220/2004 (ΦΕΚ 15 τ.Α΄/2004), ιδία δε εκείνη του άρθρου 46, παράγραφος 21, δυνάμει της οποίας, από 10.4.2004 αρμοδιότητες του Υπουργού Οικονομίας και Οικονομικών, οι οποίες ανήκαν ή είχαν μεταβιβαστεί στους ανακλητούς Νομάρχες μέχρι ενάρξεως λειτουργίας των Νομαρχιακών Αυτοδιοικήσεων και αφορούν θέματα των Υπηρεσιών του Υπουργείου Οικονομίας και Οικονομικών, που εξαιρέθηκαν από την κατάργηση με τις διατάξεις της παραγράφου 2 του άρθρου 39 του ν.2218/1994, περιέρχονται στον Γενικό Γραμματέα της οικείας Περιφέρειας, εκτός θεμάτων Υ.Δ.Ε.

8. Την υπ' αριθμ. 1063649/790/Α0006/3.8.2004 απόφαση του Υπουργού Οικονομίας και Οικονομικών, ιδίως δε την περίπτωση (μβ) του κεφαλαίου (Β) της εν λόγω.

9. Την από 15.7.2004 έκθεση της επιτροπής καθορισμού των ορίων αιγιαλού και παραλίας, η οποία συγκροτήθηκε κατά την πρόβλεψη του άρθρου 3 του ν.2971/2001 δυνάμει της αποφάσεως υπ' αριθμ. 1466/5.4.2004 της Προϊσταμένης της Οικονομικής Επιθεωρήσεως Πελοποννήσου, που καθόρισε τα όρια αιγιαλού στην περιοχή του θέματος, επί των: α. από 17.6.2002 τοπογραφικού διαγράμματος δύο (2) πινακίδων, που συνέταξαν τεχνικοί υπάλληλοι του Τμήματος Τοπογραφικών Εφαρμογών Κτηματολογίου και Χαρτογραφήσεων της Νομαρχιακής Αυτοδιοικήσεως Μεσσηνίας, υπέγραψε ο Προϊστάμενος της εν λόγω Υπηρεσίας Τοπογράφος Μηχανικός Σωφρονάς Αντώνιος και είναι κλίμακας 1:500, και β. το από 30.1.2004 τοπογραφικό διάγραμμα της αυτής Υπηρεσίας, πέντε (5) πινακίδων, κλίμακας επίσης 1 : 500, επί του οποίου αποτυπώνεται η παραλιακή περιοχή βορείως της αποδιδόμενης στο προηγούμενο διάγραμμα.

10. Την σύμφωνη γνώμη του αρμοδίου γνωμοδοτικού οργάνου, Γενικού Επιτελείου Ναυτικού / Δ/νση Α2 / Τμήμα Ιε, όπως αυτή έχει διατυπωθεί, διά των υπ' αριθμ. Φ.544.5/1221/04/Σχ. 1501/15.11.2004 και Φ.544.5/38/05/Σχ. 15403/20.1.2005 εγγράφων του.

11. Το υπ' αριθμ. 40/27.7.2004 έγγραφο της Γενικής Γραμματείας της Κυβέρνησης, αναφορικώς προς τις προϋποθέσεις του άρθρου 9 παρ. 1 του ν.2971/2001, επί των οποίων γίνεται μνεία των εξής:

α. Η μορφολογία της ακτής είναι καθ' όλο το μήκος επίπεδη και ομαλή, υψομέτρου ταπεινωτέρου των 6,00 μέτρων. Η σύσταση του εδάφους είναι αμμώδης προς το μέρος της θαλάσσης (λεπτόκοκκη άμμος) και ιλυαμμώδης εσώτερον.

β. Δεν υπάρχουν επισήμως, ιδιαιτέρως καταγεγραμμένοι φυσικοί πόροι στην περιοχή.

γ. Η ακτή εκτιμάται ότι δεν υπόκειται σε διάβρωση ή προσάμμωση συνεπεία της επ' αυτής εκσπάσεως του κυματισμού ή της εκβολής επ' αυτής χειμάρρων και της γειτονίας της με τις εκβολές του ποταμού Νέδα. Μετεωρολογικά φαινόμενα, δεν επηρρεάζουν άμεσα την μορφολογία της ακτής.

δ. Ο εγγύς της ακτής πυθμένας είναι αμμώδης.

ε. Ο κύριος τομέας ανάπτυξης του κυματισμού σε σχέση με το μέτωπο της ακτής στην περιοχή, αφορά την δυτική, νοτιοδυτική και βορειοδυτική κατεύθυνση, από όπου οι πνέοντες άνεμοι προκαλούν τους μέγιστους κυματισμούς.

στ. Στο αρχείο της Κτηματικής Υπηρεσίας, δεν υπάρχουν φάκελλοι σχετικοί με αδειοδοτήσεις έργων επί αιγιαλού και θαλάσσης, κατά τα προϊσχύσαντα άρθρα 8, 9 και 12 του α.ν. 2344/1940 και 12 και 14 του ν.2971/2001. Δεν διεπιστώθη ύπαρξη δομικών έργων επί του υπό καθορισμόν αιγιαλού.

ζ. Στην υπό καθορισμό ορίων αιγιαλού και παραλίας περιοχή, δεν υφίσταται μηδέ εκκρεμεί έγκριση πολεοδομικής μελέτης και δεν υπάρχουν ιδιαίτερες χωροταξικές κατευθύνσεις.

η. Στην περιοχή υπάρχει έκταση καταγεγραμμένη ως Δημόσιο Κτήμα ΒΚ 112 στα βιβλία Δημοσίων Κτημάτων της Κτηματικής Υπηρεσίας Ν. Μεσσηνίας, γιά την κυριότητα της οποίας το Ελληνικό Δημόσιο αντιδίκησε με τον αρχικό παραχωρησιούχο Γ. Κανελλάκη (αριθμ. πωλητηρίου 39550/23.9.1953) ή τους διαδόχους του, εκδοθεισών σχετικώς δικαστικών αποφάσεων υπέρ των αντιδίκων του Ελληνικού Δημοσίου.

ι. Η περιοχή είναι κηρυγμένη ως προστατευόμενη από το πρόγραμμα NATURA 2000, κατά καιρούς δε, έχουν εντοπιστεί σε αυτήν θέσεις ωοτοκίας θαλάσσιας χελώνας. Επίσης μέσα στα όρια της και ανατολικώς, σε μικρή απόσταση από την ακτογραμμή υπάρχει δάσος πεύκης, αποφασίζουμε:

Την επικύρωση της από 15.7.2004 έκθεσης της επιτροπής του άρθρου 3 του ν.2971/2001, καθώς και των: α. από 17.6.2002 και β. από από 30.1.2004 τοπογραφικών διαγραμμάτων, δύο (2) και πέντε (5) πινακίδων αντίστοιχα [συνολικώς επτά (7) πινακίδες], του Τμήματος Τοπογραφικών Εφαρμογών Κτηματολογίου και Χαρτογραφήσεων της Νομαρχιακής Αυτοδιοίκησης Μεσσηνίας κλίμακας 1:500 τα οποία τη συνοδεύουν, καθοριζομένης τοιουτοτρόπως, γραμμής αιγιαλού δέκα (10) σημείων, υπό στοιχεία διαγράμματος Α1, Α2, Α3, Α4, Α5, Α6, Α7, Α3, Α9, Α10, Α11, Α12, Α13, Α14, Α15, Α16, Α17, Α18, Α19, Α20, Α21, Α22, Α23, Α24, Α25, Α26, Α27, Α28, Α29, Α30, Α31, Α32, Α33, Α34, Α35, Α36, Α37, Α38, Α39, Α40, Α41, Α42 και Α43, σαράντα τριών (43) συνολικώς σημείων. Δεν καθορίζεται ζώνη παραλίας, σύμφωνα με την πρόταση της επιτροπής, την σύμφωνη γνώμη του ΓΕΝ και το περιεχόμενο του υπ' αριθμ. 1097814/9832/Β0010/8.11.2000 εγγράφου του Υπουργείου Οικονομικών. Δεν χαράσσεται γραμμή παλαιού αιγιαλού, παρά το γεγονός ότι το ΓΕΝ διαπίστωνει ύπαρξη αμμιγώς αμμώδους εκτάσεως εξικνουμένη ανατολικώς μέχρι των ορίων του πευκοδάσους, ενόψει της αποφάσεως 15/1991 του Πολυμελούς Πρωτοδικείου Κυπαρισσίας, της αποφάσεως 418/1978 του Α΄ Πολιτικού Τμήματος του Αρείου Πάγου και σύμφωνα με τις προβλέψεις των άρθρων 5 και δ του ν.2971/2001 και της Γνωμοδότησης υπ' αριθμ. 207/2001 του Νομικού Συμβουλίου του Κράτους.

Η παρούσα απόφαση μαζί με τα προαναφερόμενα, έκθεση και διάγραμμα, να δημοσιευθούν στην Εφημερίδα της Κυβερνήσεως.

Τρίπολη, 8 Μαρτίου 2005

Η Γενική Γραμματέας Περιφέρειας
ΑΓΓΕΛΑ ΑΒΟΥΡΗ

ΕΚΘΕΣΗ

Επιτροπής καθορισμού ορίων αιγιαλού και παραλίας στην περιοχή από αποστάσεως εκατόν πενήντα μέτρων νοτίως εκβολής χειμάρρου «Πηγαδούλια» στο Δ.Δ. Αγαλλιανής, έως αποστάσεως εκατόν πενήντα μέτρων νοτίως γηπέδου ΔΑ. Ελαίας, στα όρια Δήμου Αυλώνα Ν. Μεσσηνίας.

Η κάτωθι υπογεγραμμένη επιτροπή, αρμόδια για τον διοικητικό καθορισμό ορίων αιγιαλού και παραλίας, σύμφωνα με το όρθρο 3 του ν.2971/2001 «Αιγιαλός, παραλία και άλλες διατάξεις», συγκροτηθείσα δυνάμει της αποφάσεως υπ' αριθμ. 1466/5.4.2004 της Προϊσταμένης της Οικονομικής Επιθεώρησης Πελοποννήσου, και αποτελείται από τους:

1. Βλάχο Γεώργιο, Τοπογράφο Μηχανικό ΠΕ/Α΄, εκπληρούντα καθήκοντα Προϊσταμένου της Κτηματικής Υπηρεσίας Ν. Μεσσηνίας.

2. Τζώρτζη Καλλιόπη, Τοπογράφο Μηχανικό, υπάλληλο της Κτηματικής Υπηρεσίας Ν. Μεσσηνίας.

3. Σμυρνή Αργύριο, Ανθυποπλοίαρχο Α.Σ., Υπολιμενάρχη Πύλου, επειδή κωλύεται ο Λιμενάρχης.

4. Αθανασούλη Ιωάννη, Πολιτικό Μηχανικό, της Δ/νσης ΠΕ.ΧΩ. Πελοποννήσου, ο οποίος αναπληρώνει τον κωλυόμενο Διευθυντή της εν λόγω Δ/νσης.

Δεν παρέστη εκπρόσωπος της Δ/νσης ΠΕ.ΧΩ.ΠΟ. της Νομαρχιακής Αυτοδιοικήσεως Μεσσηνίας.

Συνήλθε σήμερα, 15 Ιουλίου 2004, ημέρα Πέμπτη, στα Γραφεία της Κτηματικής Υπηρεσίας Νομού Μεσσηνίας, προκειμένου να εξετάσει το θέμα του καθορισμού ορίων αιγιαλού και παραλίας στην περιοχή του θέματος, συγκληθείσα σχετικώς διά του υπ' αριθμ. 1313/266/ 12.7.2004 εγγράφου της Κτηματικής Υπηρεσίας Ν. Μεσσηνίας, κατόπιν αυτοψίας στην οποία είχε ήδη προβεί στην περιοχή την 1.6.2004, ημέρα Τρίτη, συγκληθείσα επίσης διά του υπ' αριθμ. 980/197/28.5.2004 εγγράφου της Κτηματικής Υπηρεσίας.

Αφού έλαβε υπόψη:

α) Τις διατάξεις του ν.2971/2001 με τίτλο «Αιγιαλός παραλία και άλλες διατάξεις», διά των οποίων αντικατεστάθησαν οι διατάξεις του α.ν. 2344/1940.

β) Το από 17.6.2002 τοπογραφικό διάγραμμα, το οποίο συνέταξαν τεχνικοί υπάλληλοι του Τμήματος Τοπογραφι-

κών Εφαρμογών Κτηματολογίου - Χαρτογραφήσεων της Νομαρχιακής Αυτοδιοικήσεως Ν. Μεσσηνίας και υπέγραψε ο Προϊστάμενος της εν λόγω Υπηρεσίας Τοπογράφος Μηχανικός Σωφρονάς Αντώνιος, αποτελείται από δύο (2) πινακίδες, είναι δε κλίμακας 1:500.

γ). Το από 30.1.2004 τοπογραφικό διάγραμμα της αυτής Υπηρεσίας, επί του οποίου αποτυπούται παραλιακή περιοχή βορείως και εν συνεχεία της αποτυπουμένης στο διάγραμμα της προηγουμένης παραγράφου, αποτελούμενο από πέντε (5) πινακίδες, κλίμακος 1:500, υπογραφόμενο επίσης από τον Τοπογράφο Μηχανικό Σωφρονά Αντώνιο.

δ) Την περί αιγιαλού και παραλίας δικαστική και διοικητική νομολογία, καθ' ην έκταση είναι γνωστές στην επιτροπή.

ε) Την διαμόρφωση της ακτής, όπως αυτή προκύπτει από τα οικεία διαγράμματα και όπως έγινε αντιληπτή από τα μέλη της επιτροπής κατά τον χρόνο της αυτοψίας.

στ) Το γεγονός ότι το προ της υπό καθορισμόν περιοχής ανάπτυγμα ανοικτής Θαλάσσης είναι μεγάλο, όπως μεγάλο επίσης είναι και το συνολικό μήκος της αμμώδους ακτής του Κυπαρισσιακού κόλπου, προ του οποίου, κείται και η υπό εξέταση περιοχή.

ζ) Το επανειλλημένως υποβληθέν προφορικώς δια του Δημάρχου του Δήμου Αυλώνα, μερίμνη και δαπάναις του οποίου συνετάγησαν τα υπόψη διαγράμματα, για τον διοικητικό καθορισμό ορίων αιγιαλού και παραλίας καθ' όλο το μήκος των διοικητικών του ορίων.

η) Το από 20.8.1968 τοπογραφικό διάγραμμα του Τοπογράφου Μηχανικού Γεωργίου Τορέγα, επί του οποίου έχουν καθοριστεί διοικητικώς τα όρια του αιγιαλού, σποραδικώς, επί τριών τμημάτων της υπό εξέταση περιοχής, δυνάμει της υπ' αριθμ. 36367/24.7.1969 αποφάσεως του Νομάρχη Μεσσηνίας (ΦΕΚ 18 τ.Δ΄/4.2.1970), ως και το γεγονός ότι επανειλημμένως έχει διαπιστωθεί το ανεφάρμοστο επί του εδάφους του εν λόγω διαγράμματος.

θ) Το από 6.7.2004 γνωμοδοτικό σημείωμα του καθηγητή του Πανεπιστημίου Αθηνών Γ. Παπαδημητρίου.

ι) Το από 29.7.2004 γνωμοδοτικό σημείωμα του καθηγητή Ν. Αλιβιζάτου.

ια) Την από 25.6.2004 γνωμοδότηση του Δικηγόρου Δ.Ν. Παναγιώτη Κανελλάκη.

ιβ) Την απόφαση υπ' αριθμ. 15/1991 του Πολυμελούς Πρωτοδικείου Κυπαρισσίας, αφορώσα τον δικαστικό καθορισμό των ορίων του κτήματος του ευρισκομένου προ της υπό εξέταση περιοχής, το οποίο παρεχωρήθη προς τον Γεώργιο Κανελλάκη δυνάμει του υπ' αριθμ. 39550/1953 παραχωρητηρίου του Υπουργείου Οικονομικών.

ιγ) Το γεγονός ότι εκ των διαθεσίμων στο αρχείο μας στοιχείων (πάντως ανεπαρκών), δεν είναι δυνατόν να πιστοποιηθεί γεγονός επελάσεως της χέρσου προς το μέρος της θαλάσσης από του χρονικού ορίζοντος έτους 1953 και εφεξής, συνεπώς δεν υφίσταται δυνατότητα καθορισμού παλαιού αιγιαλού.

ιδ) Την εισήγηση του εκτελούντος καθήκοντα Προϊσταμένου της Κτηματικής Υπηρεσίας και πρώτου μέλους της επιτροπής Γ. Βλάχου, αποφασίζει

όπως εισηγηθεί

1ον. Τον επί του ως άνω διαγράμματος διαγράμματος καθορισμό της γραμμής, του αιγιαλού, σύμφωνα με τις αρχικές επί του εδάφους διαπιστώσεις, με κόκκινη πολυγωνική γραμμή Α1, Α2, Α3, Α4, Α5, Α6, Α7, Α8, Α9, Α10, Α11, Α12, Α13, Α14, Α15, Α16, Α17, Α18, Α19, Α20, Α21, Α22, Α23, Α24, Α25, Α26, Α27, Α28, Α29, Α30, Α31, Α32, Α33, Α34, Α35, Α36, Α37, Α38, Α39, Α40, Α41, Α42 και Α43. σαράντα τριών (43) συνολικώς σημείων.

2ον. Την μη δημιουργία ζώνης παραλίας, ανάντη της γραμμής αιγιαλού και σε συνέχεια αυτής, επειδή το εύρος του αιγιαλού κρίνεται ως επαρκές γιά την εξυπηρέτηση των σκοπών του άρθρου 1 παράγραφος 2, εν συνδυασμώ προς το άρθρο 7 του ν.2971/2001, ενώ παραλλήλως υφίστανται και δίοδοι προς την θάλασσα διά του κτήματος Κανελλάκη.

3ον.Δεν διαπιστώθηκε η ύπαρξη παλαιού αιγιαλού, σύμφωνα με τις προβλέψεις των άρθρων 5 και 6 του ν.2971/2001, και της υπ' αριθμόν 207/1994 Γνωμοδότησης του Ν.Σ.Κ.

Η Επιτροπή

ΓΕΩΡΓΙΟΣ ΒΛΑΧΟΣ,
ΚΑΛΛΙΟΠΗ ΤΖΩΡΤΖΗ,
ΑΡΓΥΡΙΟΣ ΣΜΥΡΝΗΣ,
ΙΩΑΝΝΗΣ ΑΘΑΝΑΣΟΥΛΗΣ

ΝΟΜΑΡΧΙΑΚΗ ΑΥΤΟΔΙΟΙΚΗΣΗ ΜΕΣΣΗΝΙΑΣ
ΤΜΗΜΑ ΤΟΠΟΓΡΑΦΙΚΩΝ ΕΦΑΡΜΟΓΩΝ
ΚΤΗΜΑΤΟΛΟΓΙΟΥ - ΧΑΡΤΟΓΡΑΦΗΣΕΩΝ

ΤΟΠΟΓΡΑΦΙΚΟ ΔΙΑΓΡΑΜΜΑ

ΑΠΟΤΥΠΩΣΗΣ ΓΙΑ ΤΟΝ ΚΑΘΟΡΙΣΜΟ ΑΙΓΙΑΛΟΥ ΚΑΙ ΠΑΡΑΛΙΑΣ
ΣΤΟ Δ.Δ. ΑΓΑΛΙΑΝΗΣ ΤΟΥ ΔΗΜΟΥ ΑΥΛΩΝΑ

ΚΛΙΜΑΚΑ 1 : 500

ΚΤΗΜΑΤΙΚΗ ΥΠΗΡΕΣΙΑ
Ν. ΜΕΣΣΗΝΙΑΣ
Καλαμάτα 15-4-05
Γεώργιος Βλάχος
Τοπογράφος - Μηχανικός

ΔΙΑΤΑΞΗ ΠΙΝΑΚΙΔΩΝ

ΦΕΡΟΜΕΝΟΣ ΙΔΙΟΚΤΗΤΗΣ
ΚΟΝΤΙΝΟΣ Α.Ε.

Αγρός

ΦΕΡΟΜΕΝΟΣ ΙΔΙΟΚΤΗΤΗΣ
ΚΑΝΕΛΑΚΗΣ

Δρόμος

Πηγάδι

Πεύκα

1/κ

1/π

Δ.Ε.Η.

Α17
Α16
Α15
Α14
ΟΡ.18
ΟΡ.17
Σ6.ΟΡ.16
ΟΡ.15

ΘΑΛΑΣΣΑ

4136000
4135950
4135900
4135850
4135800

ΥΠΟΜΝΗΜΑ

1) Η αποτύπωση έγινε εξαρτημένη με ηλεκτρονικό ταχύμετρο.
2) Δεν κατέστη δυνατή η εφαρμογή του Διαγράμματος Αιγιαλού και Παραλίας με απόφαση κ. Νομάρχη 36367/24-4-1969 κα: Φ.Ε.Κ. 18 τεύχος Δ./4-2-1970 επειδή δεν βρέθηκαν αρκετά και αξιόπιστα σταθερά σημεία ικανά για τη συσχέτιση των δύο διαγραμμάτων.
3) Οι φερόμενοι ιδιοκτήτες υποδείχθηκαν από το Δήμο

ΥΠΟΜΝΗΜΑ ΕΠΙΤΡΟΠΗΣ
άρθρο 3 Ν. 2971/2001

Το παρόν συνοδεύει την από 15-7-2004 έκθεση της επιτροπής

Γραμμή αιγιαλού

Καλαμάτα 15-07-2004
Η ΕΠΙΤΡΟΠΗ

1. Γεώργιος Βλάχος
Τοπογράφος - Μηχανικός
2. ΤΖΩΡΤΖΗ ΚΑΛΛΙΟΠΗ
ΑΓΡΟΝΟΜΟΣ
ΤΟΠΟΓΡΑΦΟΣ ΜΗΧΑΝΙΚΟΣ
3.



Η ΕΠΙΤΡΟΠΗ

1. Γεώργιος Βλάχος Τοπογράφος - Μηχανικός

2. ΤΖΩΡΤΖΗ ΚΑΛΛΙΟΠΗ ΑΓΡΟΝΟΜΟΣ ΤΟΠΟΓΡΑΦΟΣ ΜΗΧΑΝΙΚΟΣ

3.

4.

ΓΕΝΙΚΟ ΤΥΠΟΓΡΑΦΕΙΟ Για τεχνικούς λόγους στο σχεδιάγραμμα έγινε σμίκρυνση κατά ποσοστό 32%

ΦΕΡΟΜΕΝΟΣ ΙΔΙΟΚΤΗΤΗΣ ΚΟΥΡΟΥ ΔΗΜΗΤΡΑ ΚΟΥΡΟΣ ΝΙΚΟΛΑΟΣ

ΦΕΡΟΜΕΝΟΣ ΙΔΙΟΚΤΗΤΗΣ ΚΟΥΡΟΥ ΔΗΜΗΤΡΑ

ΦΕΡΟΜΕΝΟΣ ΙΔΙΟΚΤΗΤΗΣ ΠΑΠΑΔΟΠΟΥΛΟΥ

Πεύκα

Ελιές

Πούρα - Θάμνοι

Δ.Ε.Η.

ΟΡ.15 ΟΡ.14 ΟΡ.13 Σ5,ΟΡ.12 ΟΡ.11

Α13 Α12 Α11 Α10

Π13 Π12 Π10

Καλαμάτα 17 - 06 - 2002

Ο ΠΡΟΪΣΤΑΜΕΝΟΣ

ΣΩΦΡΟΝΑΣ Τοπογράφος Μηχ. με Α βαθμό

ΠΙΝΑΚΑΣ ΣΥΝΤΕΤΑΓΜΕΝΩΝ ΣΤΑΣΕΩΝ και ΟΡΟΣΗΜΩΝ

Στάση	X	Y	H
ΟΡ1	295647.99	4135189.08	4.89
ΟΡ2	295640.25	4135235.22	4.89
ΟΡ4	295618.43	4135329.97	4.28
ΟΡ6	295613.50	4135416.36	4.59
ΟΡ7	295613.69	4135462.64	5.04
ΟΡ8	295599.94	4135506.60	4.50
ΟΡ9	295592.86	4135542.08	3.77
ΟΡ10	295582.75	4135590.81	4.62
ΟΡ11	295572.11	4135627.43	4.69
ΟΡ13	295551.07	4135702.40	4.85
ΟΡ14	295539.27	4135738.93	4.64
ΟΡ15	295537.51	4135797.20	3.90
ΟΡ17	295508.88	4135884.89	3.98
ΟΡ18	295504.73	4135927.79	4.03
Σ1	295796.85	4134360.16	3.73
Σ2	295696.89	4134947.76	4.87
Σ3,ΟΡ3	295626.13	4135281.62	4.94
Σ4,ΟΡ5	295614.97	4135364.29	5.76
Σ5,ΟΡ12	295558.34	4135670.37	4.99
Σ6,ΟΡ16	295510.59	4135839.74	4.60
Τ1(Βουνάκι)	296084.45	4133870.14	98.97
Τ2(Καμάρια)	295592.77	4130711.83	4.59
Τ3(Αγιαννάκη)	295435.28	4136206.34	4.00
Τ4(Μπούκα)	294798.43	4129253.94	3.04
Τ5(Τσιρύγγου)	295957.73	4137064.41	148.52

ΕΞΑΡΤΗΣΗ

Ε.Γ.Σ.Α. 87

Οι Εκτελέσαντες την εργασία

Δ. ΠΑΡΑΣΚΕΥΟΠΟΥΛΟΣ
Μ. ΤΣΑΜΗΣ
Α. ΜΑΡΑΓΚΟΥΛΙΑ

ΚΤΗΜΑΤΙΚΗ ΥΠΗΡΕΣΙΑ Ν. ΜΕΣΣΗΝΙΑΣ
Ακριβές Φωτοαντίγραφο
Καλαμάτα 15-4-05

ΝΟΜΑΡΧΙΑΚΗ ΑΥΤΟΔΙΟΙΚΗΣΗ ΜΕΣΣΗΝΙΑΣ
ΤΜΗΜΑ ΤΟΠΟΓΡΑΦΙΚΩΝ ΕΦΑΡΜΟΓΩΝ
ΚΤΗΜΑΤΟΛΟΓΙΟΥ - ΧΑΡΤΟΓΡΑΦΗΣΕΩΝ

ΤΟΠΟΓΡΑΦΙΚΟ ΔΙΑΓΡΑΜΜΑ

ΑΠΟΤΥΠΩΣΗΣ ΓΙΑ ΤΟΝ ΚΑΘΟΡΙΣΜΟ ΑΙΓΙΑΛΟΥ ΚΑΙ ΠΑΡΑΛΙΑΣ
ΣΤΟ Δ.Δ. ΑΓΑΛΙΑΝΗΣ ΤΟΥ ΔΗΜΟΥ ΑΥΛΩΝΑ

ΚΛΙΜΑΚΑ 1 : 500

ΔΙΑΤΑΞΗ ΠΙΝΑΚΙΔΩΝ

ΦΕΡΟΜΕΝΟΣ ΙΔΙΟΚΤΗΤΗΣ ΚΑΝΕΛΑΚΗΣ ΟΡΕΣΤΗΣ

ΦΕΡΟΜΕΝΟΣ ΙΔΙΟΚΤΗΤΗΣ ΚΑΝΕΛΑΚΗΣ ΗΛΙΑΣ

ΦΕΡΟΜΕΝΟΣ ΙΔΙΟΚΤΗΤΗΣ ΚΑΝΕΛΑΚΗΣ ΚΩΝ/ΝΟΣ

ΦΕΡΟΜΕΝΟΣ ΙΔΙΟΚΤΗΤΗΣ ΜΠΑΛΤΑΣ ΑΝΑΣΤΑΣΙΟΣ

ΦΕΡΟΜΕΝΟΣ ΙΔΙΟΚΤΗΤΗΣ ΜΠΑΛΤΑΣ ΙΩΑΝΝΗΣ

ΦΕΡΟΜΕΝΟΣ ΙΔΙΟΚΤΗΤΗΣ ΜΠΑΛΤΑΣ ΑΓΓΕΛΟΣ

Ρέμα ΠΗΓΑΔΟΥΛΙΩΝ

Ασφαλτος

Α9 OP.10
OP.9
OP.8 Α8
Α7 OP.7
Α6 OP.6
Α5 Σ4 OP.5

4135600
4135550
4135500
4135450
4135400
4135350

295600
295650
295700
295750

ΥΠΟΜΝΗΜΑ ΕΠΙΤΡΟΠΗΣ
άρθρου 3 Ν.2971/2001.
Το παρόν συνοδεύει την από 15-7-2004 έκθεση της επιτροπής.
—— Γραμμή αιγιαλού

Καλαμάτα 15-07-2004
Η ΕΠΙΤΡΟΠΗ

1. Γεώργιος Βλάχος Τοπογράφος - Μηχανικός
2. ΤΖΩΡΤΖΗ ΚΑΛΛΙΟΠΗ ΑΓΡΟΝΟΜΟΣ ΤΟΠΟΓΡΑΦΟΣ ΜΗΧΑΝΙΚΟΣ
3.
4.

ΥΠΟΜΝΗΜΑ

1) Η αποτύπωση έγινε εξαρτημένη με ηλεκτρονικό ταχύμετρο.
2) Δεν κατέστη δυνατή η εφαρμογή του Διαγράμματος Αιγιαλού και Παραλίας με απόφαση κ. Νομάρχη 38367/24-4-1969 και Φ.Ε.Κ. 18 τεύχος Δ./4-2-1970 επειδή δεν βρέθηκαν αρκετά και αξιόπιστα σταθερά σημεία ικανά για τη συσχέτιση των δύο διαγραμμάτων.
3) Οι φερόμενοι ιδιοκτήτες υποδείχθηκαν από το Δήμο.

ΕΘΝΙΚΟ ΤΥΠΟΓΡΑΦΕΙΟ
Για τεχνικούς λόγους στο σχεδιάγραμμα έγινε σμίκρυνση κατά ποσοστό 31 %

ΘΑΛΑΣΣΑ

Ασφαλτος

Χωματόδρομος

ΦΕΡΟΜΕΝΟΣ ΙΔΙΟΚΤΗΤΗΣ ΑΣΗΜΑΚΟΠΟΥΛΟΣ ΝΙΚΟΛΑΟΣ

Αγρός

ΦΕΡΟΜΕΝΟΣ ΙΔΙΟΚΤΗΤΗΣ ΠΑΝΟΥΣΗΣ

Θαμνώδης έκταση

ΟΡ.1 Α1

ΟΡ.2 Α2

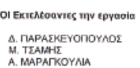
Σ3,ΟΡ.3 Α3

ΟΡ.4 Α4

ΠΙΝΑΚΑΣ ΣΥΝΤΕΤΑΓΜΕΝΩΝ ΣΤΑΣΕΩΝ και ΟΡΟΣΗΜΩΝ

Στάση	X	Y	H
ΟΡ1	295647.99	4135189.08	4.89
ΟΡ2	295640.25	4135235.22	4.89
ΟΡ4	295618.43	4135329.97	4.28
ΟΡ6	295613.50	4135416.36	4.59
ΟΡ7	295613.69	4135462.64	5.04
ΟΡ8	295599.94	4135506.60	4.50
ΟΡ9	295592.86	4135542.08	3.77
ΟΡ10	295582.75	4135590.81	4.62
ΟΡ11	295572.11	4135627.43	4.69
ΟΡ13	295551.07	4135702.40	4.85
ΟΡ14	295539.27	4135738.93	4.64
ΟΡ15	295537.51	4135797.20	3.90
ΟΡ17	295508.88	4135884.89	3.98
ΟΡ18	295504.73	4135927.79	4.03
Σ1	295796.85	4134360.16	3.73
Σ2	295696.89	4134947.76	4.87
Σ3,ΟΡ3	295626.13	4135281.62	4.94
Σ4,ΟΡ5	295614.97	4135364.29	5.76
Σ5,ΟΡ12	295558.34	4135670.37	4.99
Σ6,ΟΡ16	295510.59	4135839.74	4.60
Τ1(Βουνάκι)	296084.45	4133870.14	98.97
Τ2(Καμάρια)	295592.77	4130711.83	4.59
Τ3(Αγιαννάκη)	295435.28	4136206.34	4.00
Τ4(Μπούκα)	294798.43	4129253.94	3.04
Τ5(Τσιρύγγου)	295957.73	4137084.41	148.52

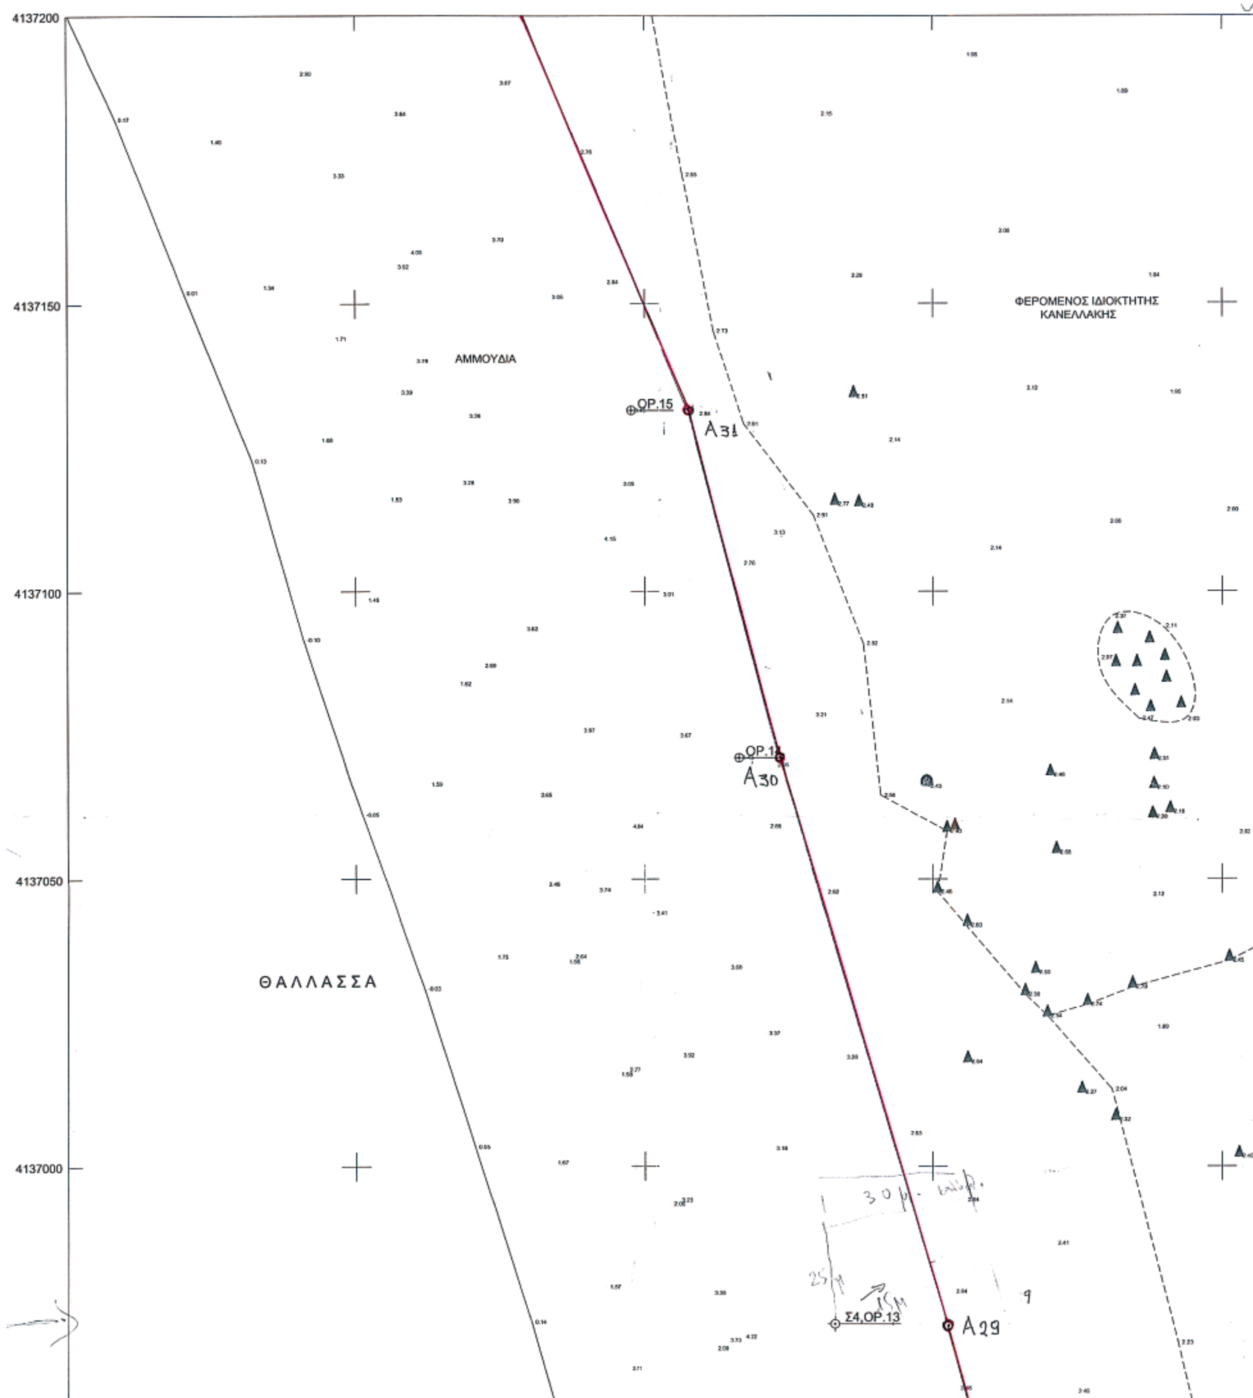
ΕΞΑΡΤΗΣΗ
Ε.Γ.Σ.Α. 87

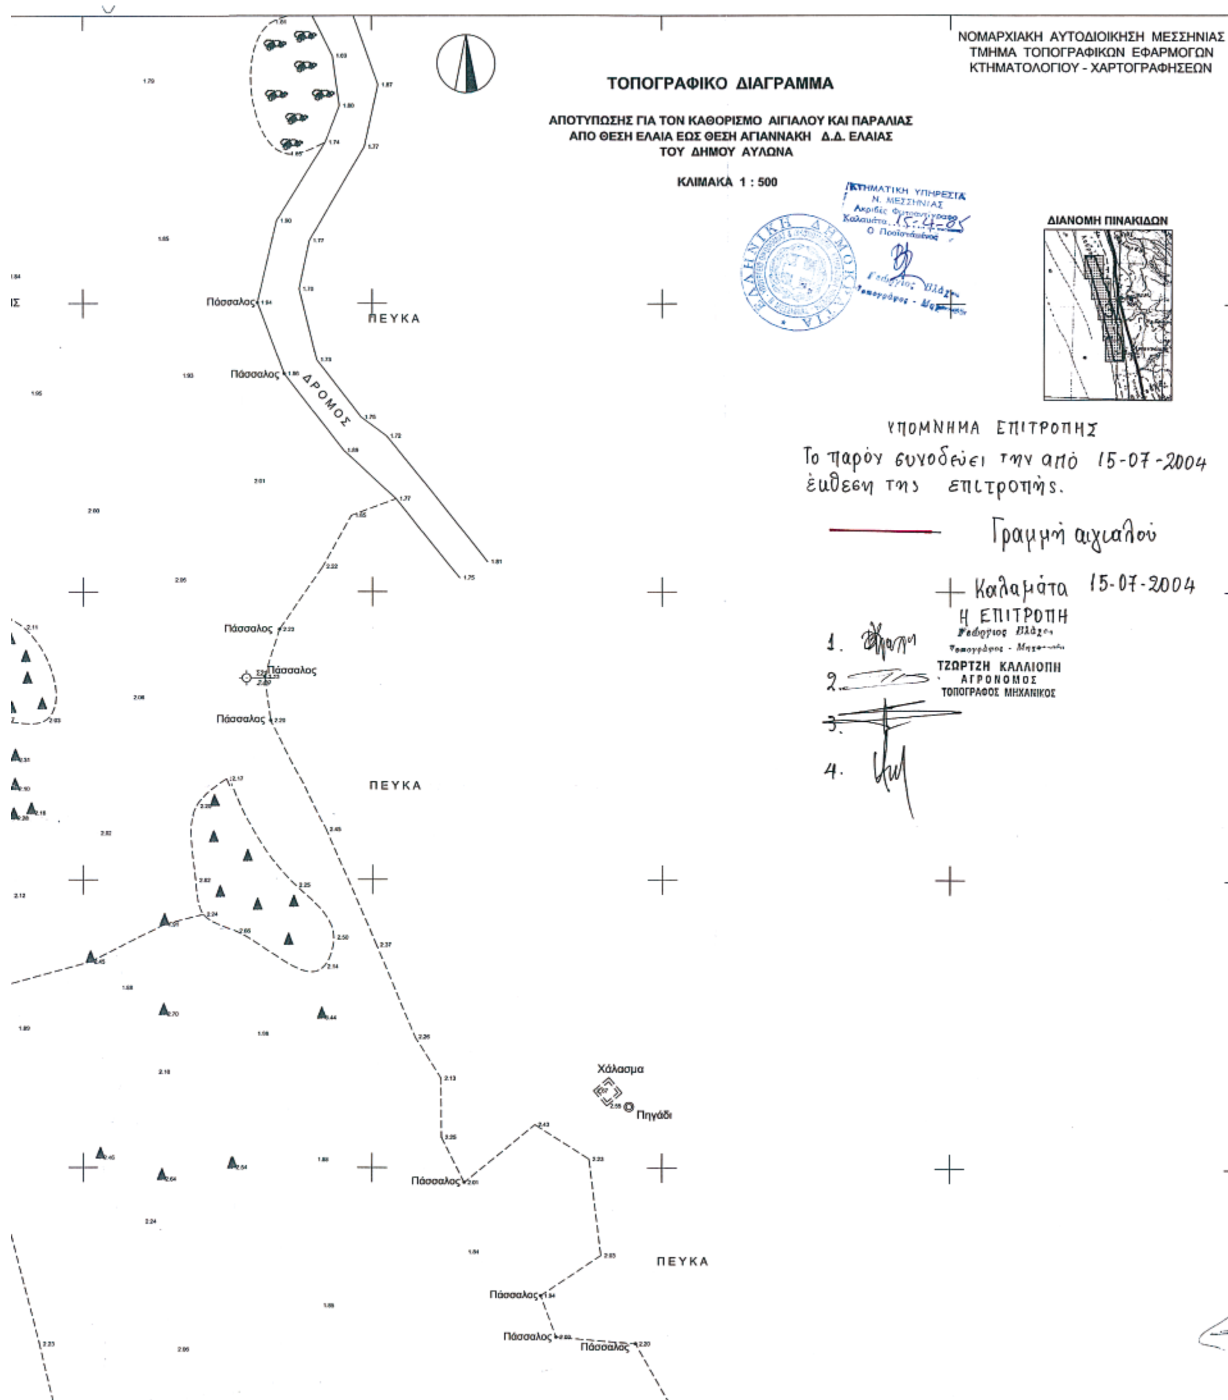


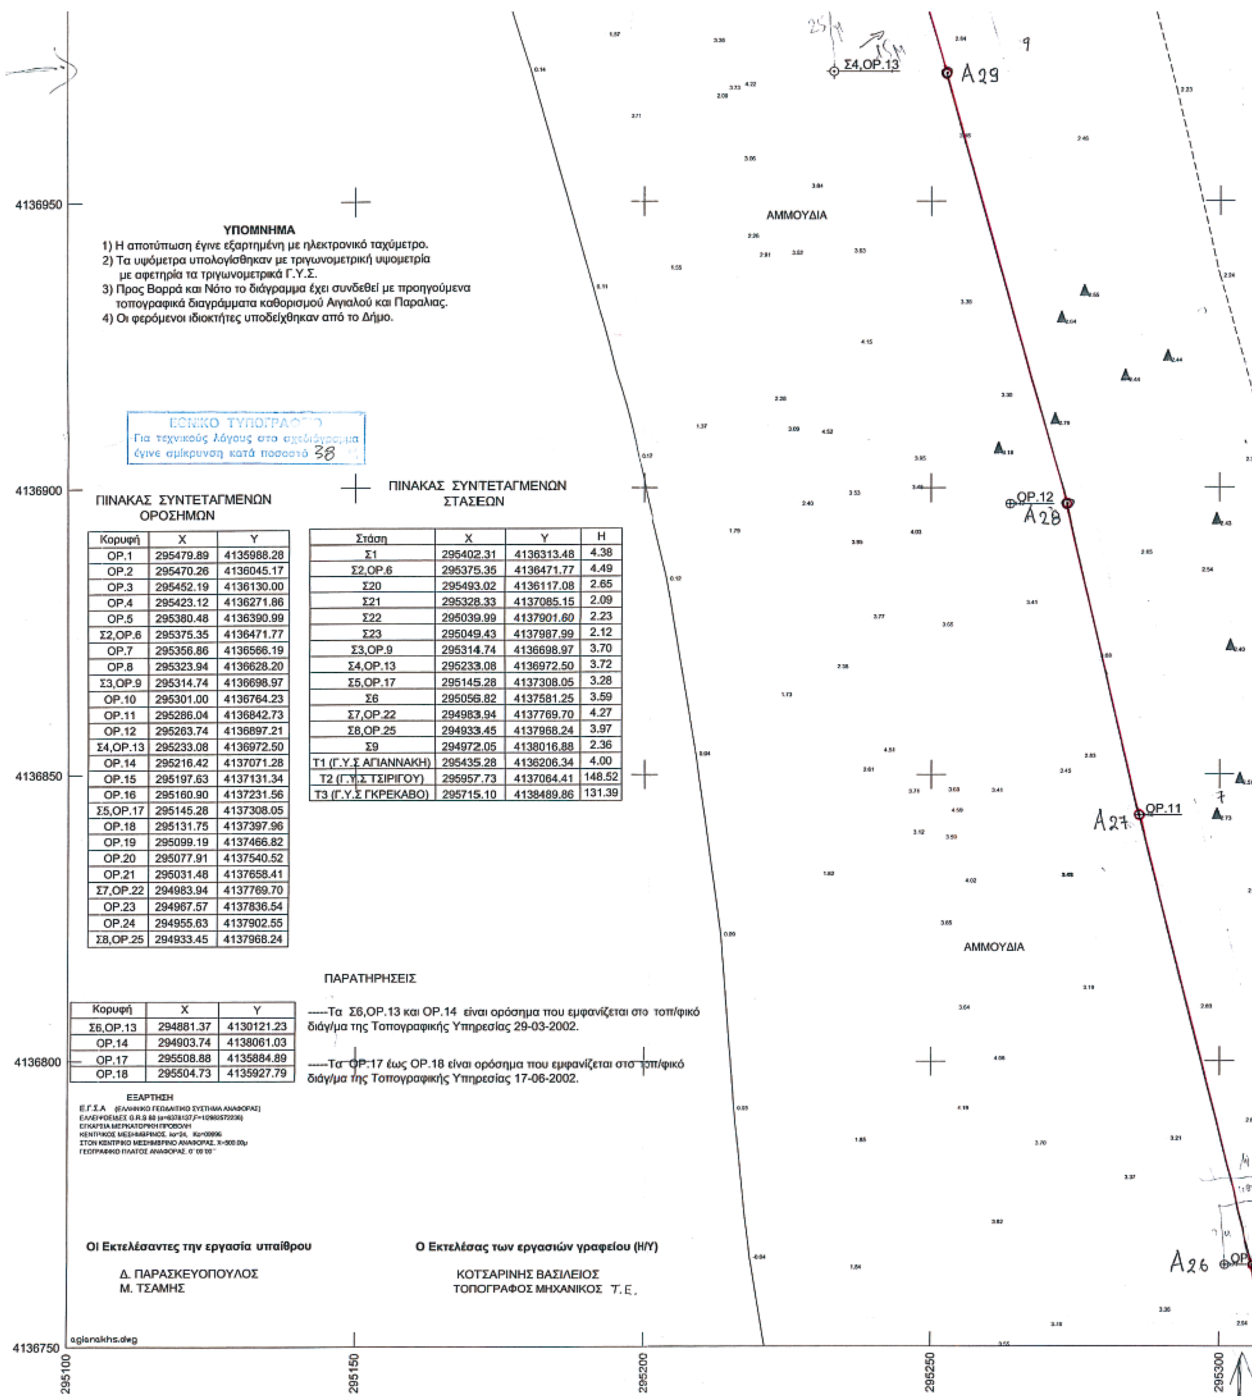
Οι Εκτελέσαντες την εργασία

Δ. ΠΑΡΑΣΚΕΥΟΠΟΥΛΟΣ
Μ. ΤΣΑΜΗΣ
Α. ΜΑΡΑΓΚΟΥΛΙΑ

Καλαμάτα 17 - 06 - 2002
Ο ΠΡΟΪΣΤΑΜΕΝΟΣ
ΣΩΦΡΟΝΑΣ
Τοπογράφος Μηχ. με Α βαθμό


4137200
4137150
4137100
4137050
4137000
ΑΜΜΟΥΔΙΑ
ΦΕΡΟΜΕΝΟΣ ΙΔΙΟΚΤΗΤΗΣ
ΚΑΝΕΛΛΑΚΗΣ
ΘΑΛΑΣΣΑ
ΟΡ.15
Α31
Α30
Α29
Σ4,ΟΡ.13


ΝΟΜΑΡΧΙΑΚΗ ΑΥΤΟΔΙΟΙΚΗΣΗ ΜΕΣΣΗΝΙΑΣ
ΤΜΗΜΑ ΤΟΠΟΓΡΑΦΙΚΩΝ ΕΦΑΡΜΟΓΩΝ
ΚΤΗΜΑΤΟΛΟΓΙΟΥ - ΧΑΡΤΟΓΡΑΦΗΣΕΩΝ
ΤΟΠΟΓΡΑΦΙΚΟ ΔΙΑΓΡΑΜΜΑ
ΑΠΟΤΥΠΩΣΗΣ ΓΙΑ ΤΟΝ ΚΑΘΟΡΙΣΜΟ ΑΙΓΙΑΛΟΥ ΚΑΙ ΠΑΡΑΛΙΑΣ
ΑΠΟ ΘΕΣΗ ΕΛΑΙΑ ΕΩΣ ΘΕΣΗ ΑΓΙΑΝΝΑΚΗ Δ.Δ. ΕΛΑΙΑΣ
ΤΟΥ ΔΗΜΟΥ ΑΥΛΩΝΑ
ΚΛΙΜΑΚΑ 1 : 500
ΔΙΑΝΟΜΗ ΠΙΝΑΚΙΔΩΝ
ΥΠΟΜΝΗΜΑ ΕΠΙΤΡΟΠΗΣ
Το παρόν συνοδεύει την από 15-07-2004 έκθεση της επιτροπής.
Γραμμή αιγιαλού
Καλαμάτα 15-07-2004
Η ΕΠΙΤΡΟΠΗ
ΤΖΩΡΤΖΗ ΚΑΛΛΙΟΠΗ
ΑΓΡΟΝΟΜΟΣ
ΤΟΠΟΓΡΑΦΟΣ ΜΗΧΑΝΙΚΟΣ
ΚΤΗΜΑΤΙΚΗ ΥΠΗΡΕΣΙΑ Ν. ΜΕΣΣΗΝΙΑΣ
Καλαμάτα 15-4-05
ΕΛΛΗΝΙΚΗ ΔΗΜΟΚΡΑΤΙΑ
ΠΕΥΚΑ
ΔΡΟΜΟΣ
Πάσσαλος
Χάλασμα
Πηγάδι



ΥΠΟΜΝΗΜΑ

1) Η αποτύπωση έγινε εξαρτημένη με ηλεκτρονικό ταχύμετρο.
2) Τα υψόμετρα υπολογίσθηκαν με τριγωνομετρική υψομετρία με αφετηρία τα τριγωνομετρικά Γ.Υ.Σ.
3) Προς Βορρά και Νότο το διάγραμμα έχει συνδεθεί με προηγούμενα τοπογραφικά διαγράμματα καθορισμού Αιγιαλού και Παραλίας.
4) Οι φερόμενοι ιδιοκτήτες υποδείχθηκαν από το Δήμο.

ΠΙΝΑΚΑΣ ΣΥΝΤΕΤΑΓΜΕΝΩΝ ΟΡΟΣΗΜΩΝ

Κορυφή	X	Y
ΟΡ.1	295479.89	4135988.28
ΟΡ.2	295470.26	4136045.17
ΟΡ.3	295452.19	4136130.00
ΟΡ.4	295423.12	4136271.86
ΟΡ.5	295380.48	4136390.99
Σ2,ΟΡ.6	295375.35	4136471.77
ΟΡ.7	295356.86	4136566.19
ΟΡ.8	295323.94	4136628.20
Σ3,ΟΡ.9	295314.74	4136698.97
ΟΡ.10	295301.00	4136764.23
ΟΡ.11	295286.04	4136842.73
ΟΡ.12	295263.74	4136897.21
Σ4,ΟΡ.13	295233.08	4136972.50
ΟΡ.14	295216.42	4137071.28
ΟΡ.15	295197.63	4137131.34
ΟΡ.16	295160.90	4137231.56
Σ5,ΟΡ.17	295145.28	4137308.05
ΟΡ.18	295131.75	4137397.96
ΟΡ.19	295099.19	4137466.82
ΟΡ.20	295077.91	4137540.52
ΟΡ.21	295031.48	4137658.41
Σ7,ΟΡ.22	294983.94	4137769.70
ΟΡ.23	294967.57	4137836.54
ΟΡ.24	294955.63	4137902.55
Σ8,ΟΡ.25	294933.45	4137968.24

ΠΙΝΑΚΑΣ ΣΥΝΤΕΤΑΓΜΕΝΩΝ ΣΤΑΣΕΩΝ

Στάση	X	Y	H
Σ1	295402.31	4136313.48	4.38
Σ2,ΟΡ.6	295375.35	4136471.77	4.49
Σ20	295493.02	4136117.08	2.65
Σ21	295328.33	4137085.15	2.09
Σ22	295039.99	4137901.60	2.23
Σ23	295049.43	4137987.99	2.12
Σ3,ΟΡ.9	295314.74	4136698.97	3.70
Σ4,ΟΡ.13	295233.08	4136972.50	3.72
Σ5,ΟΡ.17	295145.28	4137308.05	3.28
Σ6	295056.82	4137581.25	3.59
Σ7,ΟΡ.22	294983.94	4137769.70	4.27
Σ8,ΟΡ.25	294933.45	4137968.24	3.97
Σ9	294972.05	4138016.88	2.36
Τ1 (Γ.Υ.Σ ΑΓΙΑΝΝΑΚΗ)	295435.28	4136206.34	4.00
Τ2 (Γ.Υ.Σ ΤΣΙΡΙΓΟΥ)	295957.73	4137064.41	148.52
Τ3 (Γ.Υ.Σ ΓΚΡΕΚΑΒΟ)	295715.10	4138489.86	131.39

Κορυφή	X	Y
Σ6,ΟΡ.13	294881.37	4130121.23
ΟΡ.14	294903.74	4138061.03
ΟΡ.17	295508.88	4135884.89
ΟΡ.18	295504.73	4135927.79

ΠΑΡΑΤΗΡΗΣΕΙΣ

-----Τα Σ6,ΟΡ.13 και ΟΡ.14 είναι ορόσημα που εμφανίζεται στο τοπ/φικό διάγ/μα της Τοπογραφικής Υπηρεσίας 29-03-2002.

-----Τα ΟΡ.17 έως ΟΡ.18 είναι ορόσημα που εμφανίζεται στο τοπ/φικό διάγ/μα της Τοπογραφικής Υπηρεσίας 17-06-2002.

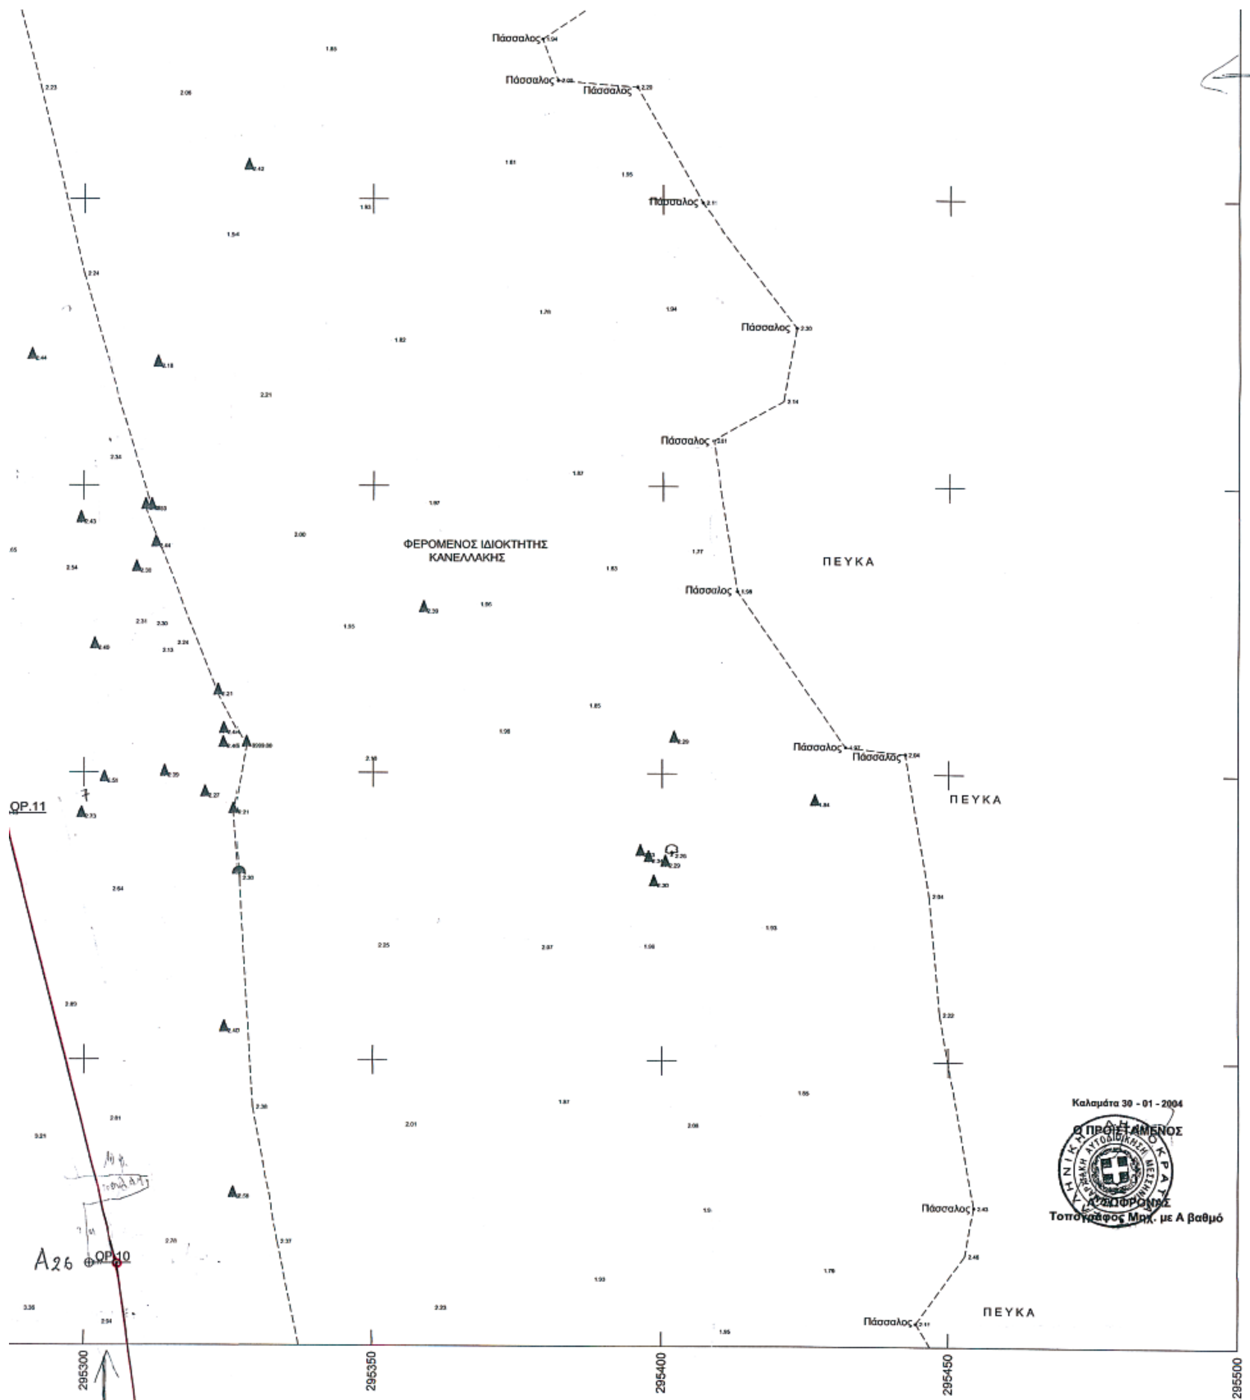
ΕΞΑΡΤΗΣΗ
Ε.Γ.Σ.Α (ΕΛΛΗΝΙΚΟ ΓΕΩΔΑΙΤΙΚΟ ΣΥΣΤΗΜΑ ΑΝΑΦΟΡΑΣ)
ΕΓΚΑΡΣΙΑ ΜΕΡΚΑΤΟΡΙΚΗ ΠΡΟΒΟΛΗ

Οι Εκτελέσαντες την εργασία υπαίθρου

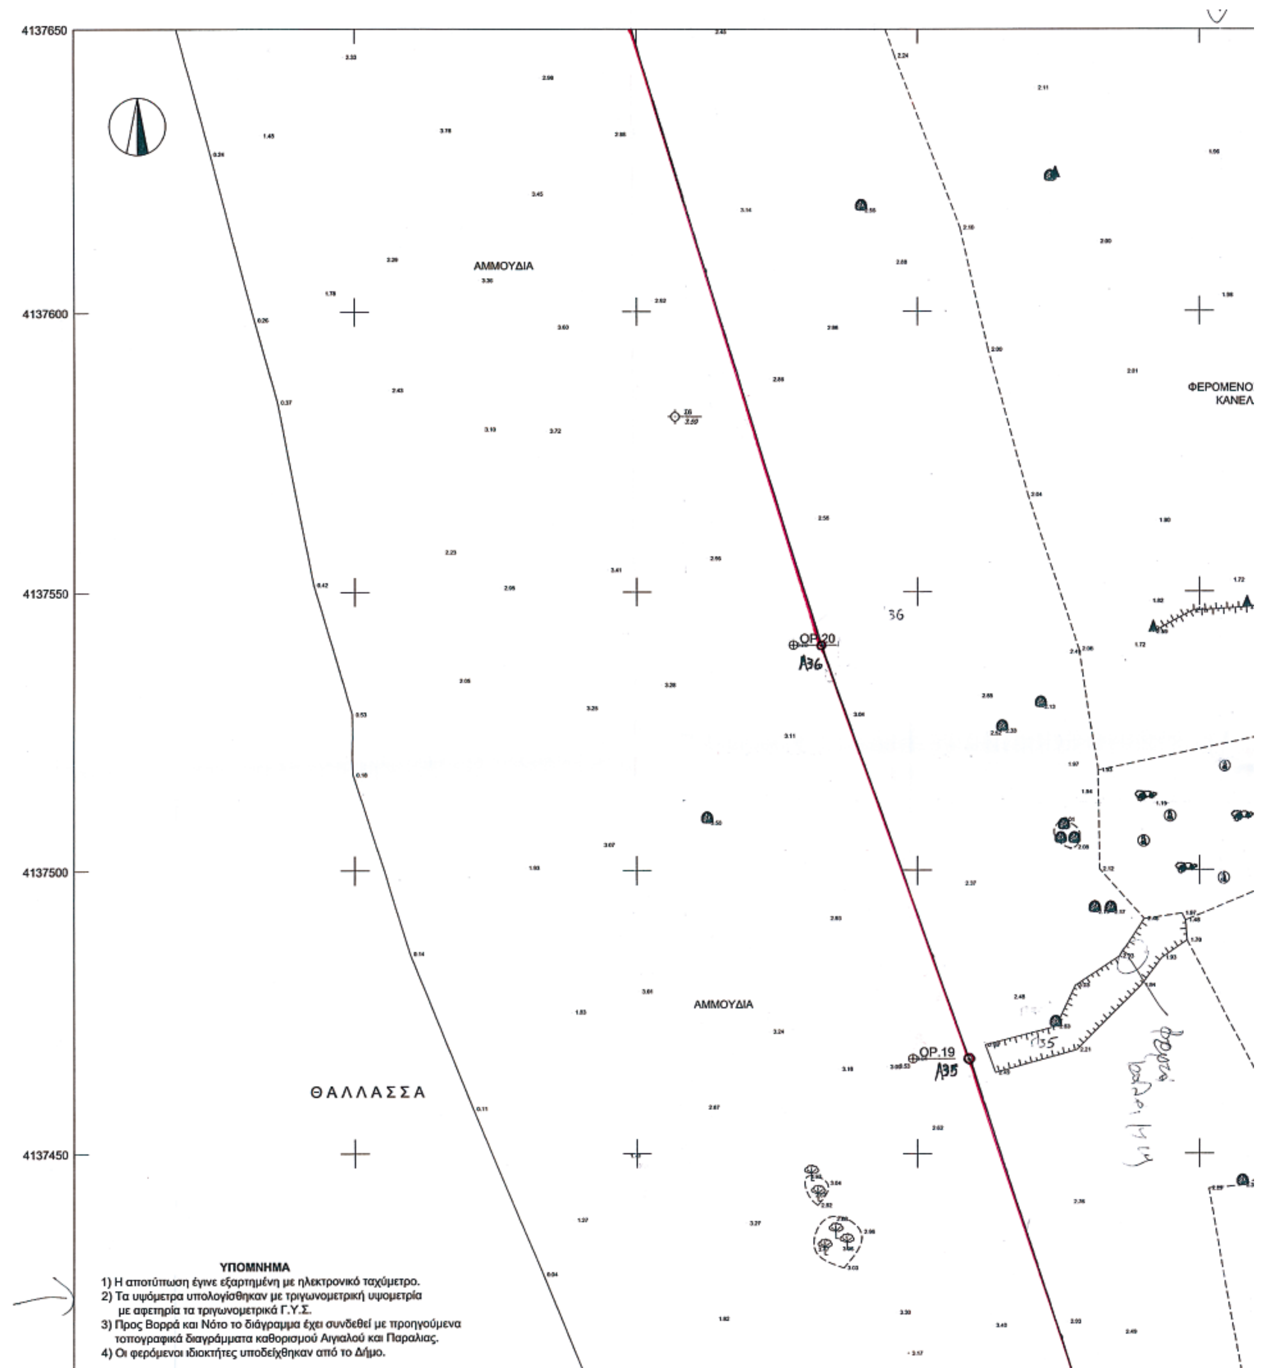
Δ. ΠΑΡΑΣΚΕΥΟΠΟΥΛΟΣ
Μ. ΤΣΑΜΗΣ

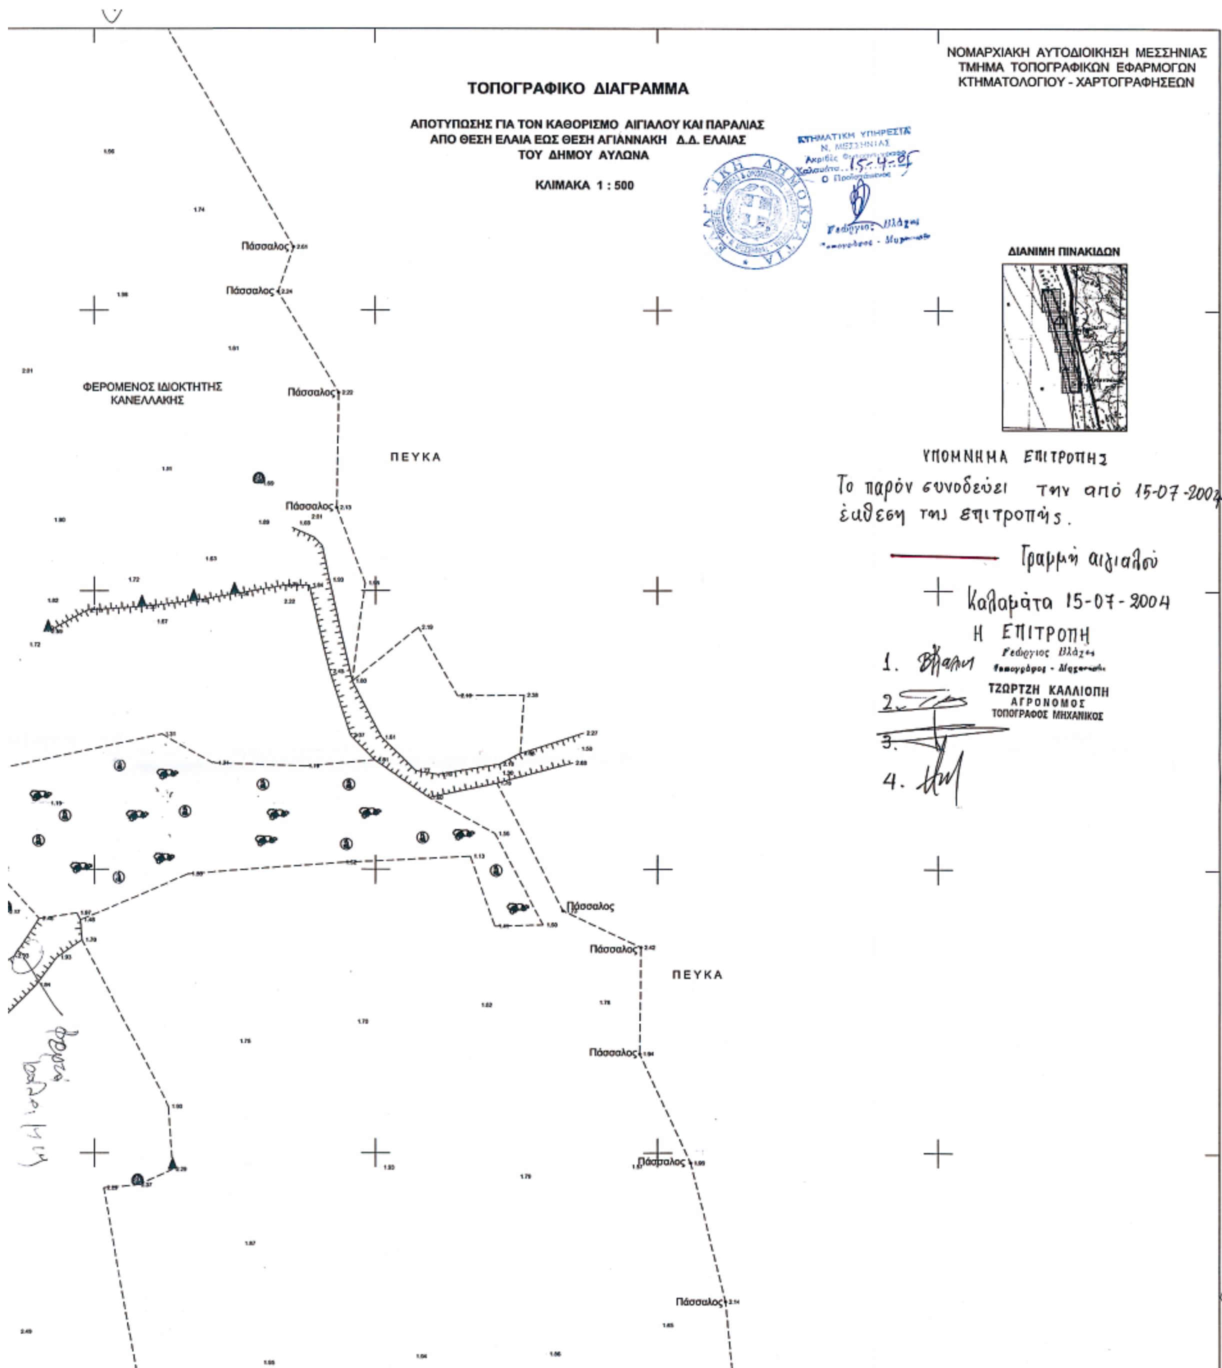
Ο Εκτελέσας των εργασιών γραφείου (Η/Υ)

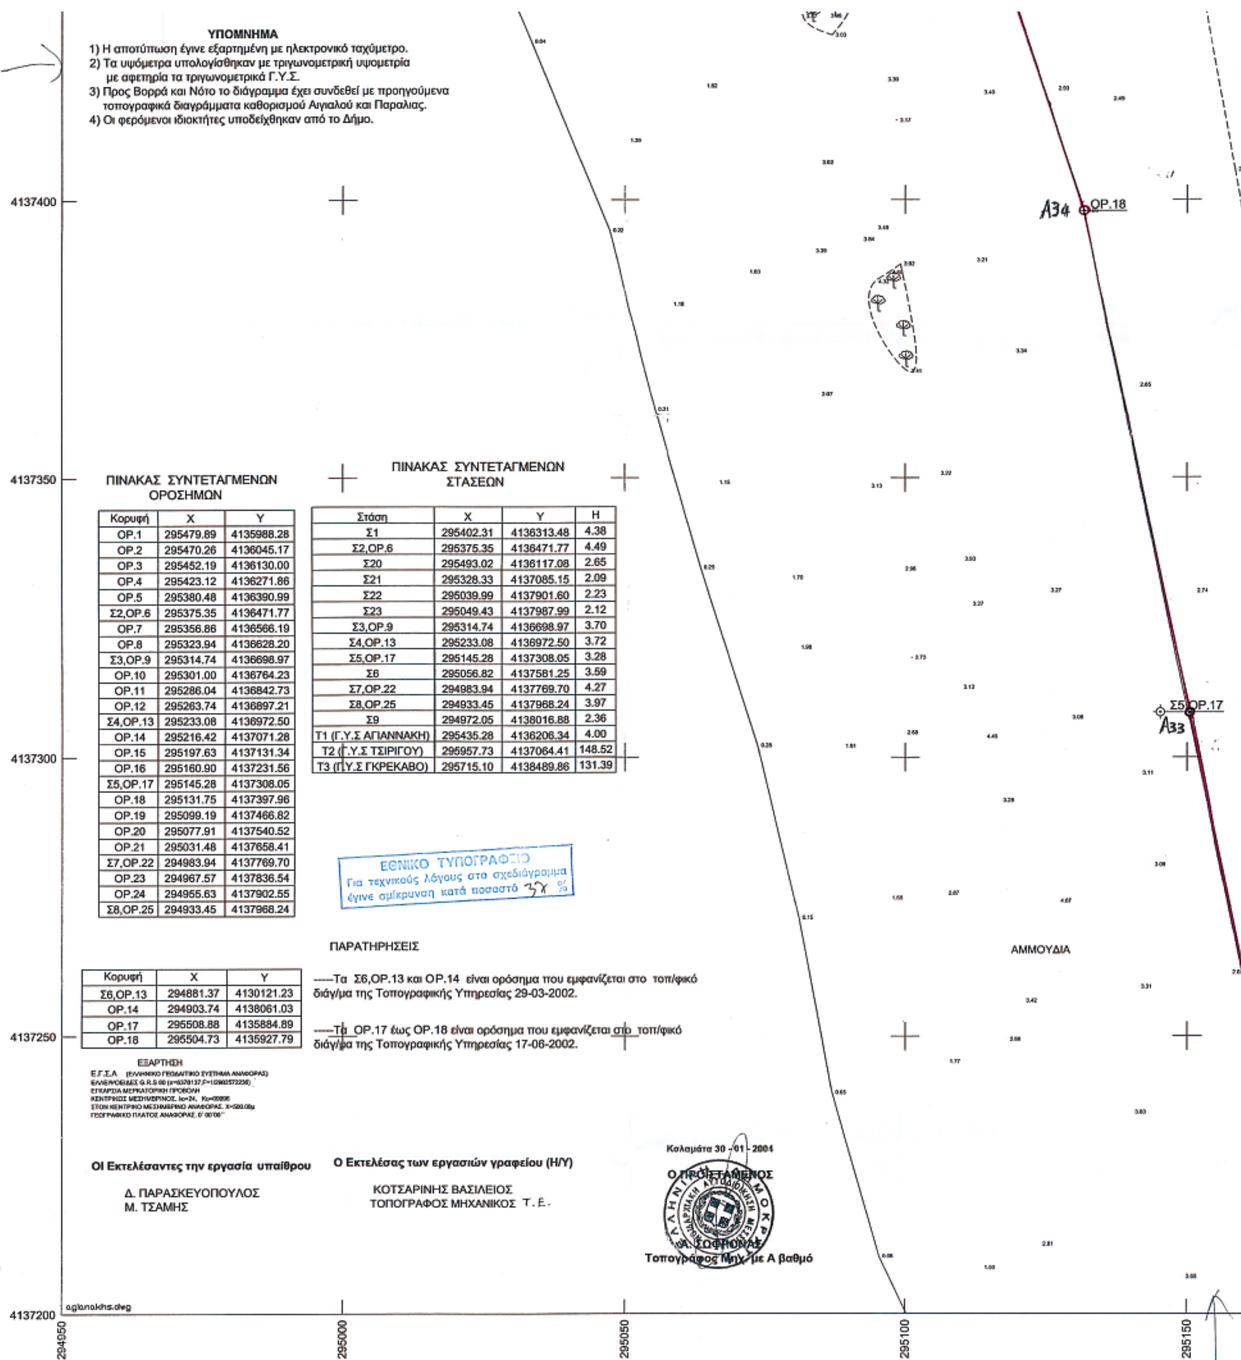
ΚΟΤΣΑΡΙΝΗΣ ΒΑΣΙΛΕΙΟΣ
ΤΟΠΟΓΡΑΦΟΣ ΜΗΧΑΝΙΚΟΣ Τ.Ε.



Πάσσαλος
Πάσσαλος
Πάσσαλος
Πάσσαλος
Πάσσαλος
Πάσσαλος
ΦΕΡΟΜΕΝΟΣ ΙΔΙΟΚΤΗΤΗΣ
ΚΑΝΕΛΛΑΚΗΣ
ΠΕΥΚΑ
Πάσσαλος
Πάσσαλος
Πάσσαλος
ΠΕΥΚΑ
OP.11
OP.10
A26
Καλαμάτα 30 - 01 - 2004
Ο ΠΡΟΪΣΤΑΜΕΝΟΣ
Τοπογράφος Μηχ. με Α βαθμό
Πάσσαλος
ΠΕΥΚΑ
Πάσσαλος
295300
295350
295400
295450
295500


4137650
4137600
4137550
4137500
4137450
ΑΜΜΟΥΔΙΑ
ΑΜΜΟΥΔΙΑ
ΘΑΛΑΣΣΑ
ΦΕΡΟΜΕΝΟ
ΚΑΝΕΛ
ΟΡ.20
Α36
ΟΡ.19
Α35
ΥΠΟΜΝΗΜΑ
1) Η αποτύπωση έγινε εξαρτημένη με ηλεκτρονικό ταχύμετρο.
2) Τα υψόμετρα υπολογίσθηκαν με τριγωνομετρική υψομετρία
με αφετηρία τα τριγωνομετρικά Γ.Υ.Σ.
3) Προς Βορρά και Νότο το διάγραμμα έχει συνδεθεί με προηγούμενα
τοπογραφικά διαγράμματα καθορισμού Αιγιαλού και Παραλίας.
4) Οι φερόμενοι ιδιοκτήτες υποδείχθηκαν από το Δήμο.


ΝΟΜΑΡΧΙΑΚΗ ΑΥΤΟΔΙΟΙΚΗΣΗ ΜΕΣΣΗΝΙΑΣ
ΤΜΗΜΑ ΤΟΠΟΓΡΑΦΙΚΩΝ ΕΦΑΡΜΟΓΩΝ
ΚΤΗΜΑΤΟΛΟΓΙΟΥ - ΧΑΡΤΟΓΡΑΦΗΣΕΩΝ
ΤΟΠΟΓΡΑΦΙΚΟ ΔΙΑΓΡΑΜΜΑ
ΑΠΟΤΥΠΩΣΗΣ ΓΙΑ ΤΟΝ ΚΑΘΟΡΙΣΜΟ ΑΙΓΙΑΛΟΥ ΚΑΙ ΠΑΡΑΛΙΑΣ
ΑΠΟ ΘΕΣΗ ΕΛΑΙΑ ΕΩΣ ΘΕΣΗ ΑΓΙΑΝΝΑΚΗ Δ.Δ. ΕΛΑΙΑΣ
ΤΟΥ ΔΗΜΟΥ ΑΥΛΩΝΑ
ΚΛΙΜΑΚΑ 1 : 500
ΔΙΑΝΙΜΗ ΠΙΝΑΚΙΔΩΝ
ΦΕΡΟΜΕΝΟΣ ΙΔΙΟΚΤΗΤΗΣ
ΚΑΝΕΛΛΑΚΗΣ
ΠΕΥΚΑ
Πάσσαλος
ΥΠΟΜΝΗΜΑ ΕΠΙΤΡΟΠΗΣ
Το παρόν συνοδεύει την από 15-07-2004 έκθεση της επιτροπής.
Γραμμή αιγιαλού
Καλαμάτα 15-07-2004
Η ΕΠΙΤΡΟΠΗ
1. Γεώργιος Βλάχος Τοπογράφος - Μηχανικός
2. ΤΖΩΡΤΖΗ ΚΑΛΛΙΟΠΗ ΑΓΡΟΝΟΜΟΣ ΤΟΠΟΓΡΑΦΟΣ ΜΗΧΑΝΙΚΟΣ
3.
4.
ΚΤΗΜΑΤΙΚΗ ΥΠΗΡΕΣΙΑ Ν. ΜΕΣΣΗΝΙΑΣ
Ακριβές Φωτοαντίγραφο
Καλαμάτα 15-4-05
Ο Προϊστάμενος
Γεώργιος Βλάχος Τοπογράφος - Μηχανικός



ΥΠΟΜΝΗΜΑ

1) Η αποτύπωση έγινε εξαρτημένη με ηλεκτρονικό ταχύμετρο.
2) Τα υψόμετρα υπολογίσθηκαν με τριγωνομετρική υψομετρία με αφετηρία τα τριγωνομετρικά Γ.Υ.Σ.
3) Προς Βορρά και Νότο το διάγραμμα έχει συνδεθεί με προηγούμενα τοπογραφικά διαγράμματα καθορισμού Αιγιαλού και Παραλίας.
4) Οι φερόμενοι ιδιοκτήτες υποδείχθηκαν από το Δήμο.

ΠΙΝΑΚΑΣ ΣΥΝΤΕΤΑΓΜΕΝΩΝ ΟΡΟΣΗΜΩΝ

Κορυφή	X	Y
ΟΡ.1	295479.89	4135988.28
ΟΡ.2	295470.26	4136045.17
ΟΡ.3	295452.19	4136130.00
ΟΡ.4	295423.12	4136271.86
ΟΡ.5	295380.48	4136390.99
Σ2,ΟΡ.6	295375.35	4136471.77
ΟΡ.7	295356.86	4136566.19
ΟΡ.8	295323.94	4136628.20
Σ3,ΟΡ.9	295314.74	4136698.97
ΟΡ.10	295301.00	4136764.23
ΟΡ.11	295286.04	4136842.73
ΟΡ.12	295263.74	4136897.21
Σ4,ΟΡ.13	295233.08	4136972.50
ΟΡ.14	295216.42	4137071.28
ΟΡ.15	295197.63	4137131.34
ΟΡ.16	295160.90	4137231.56
Σ5,ΟΡ.17	295145.28	4137308.05
ΟΡ.18	295131.75	4137397.96
ΟΡ.19	295099.19	4137466.82
ΟΡ.20	295077.91	4137540.52
ΟΡ.21	295031.48	4137658.41
Σ7,ΟΡ.22	294983.94	4137769.70
ΟΡ.23	294967.57	4137836.54
ΟΡ.24	294955.63	4137902.55
Σ8,ΟΡ.25	294933.45	4137968.24

ΠΙΝΑΚΑΣ ΣΥΝΤΕΤΑΓΜΕΝΩΝ ΣΤΑΣΕΩΝ

Στάση	X	Y	H
Σ1	295402.31	4136313.48	4.38
Σ2,ΟΡ.6	295375.35	4136471.77	4.49
Σ20	295493.02	4136117.08	2.65
Σ21	295328.33	4137085.15	2.09
Σ22	295039.99	4137901.60	2.23
Σ23	295049.43	4137987.99	2.12
Σ3,ΟΡ.9	295314.74	4136698.97	3.70
Σ4,ΟΡ.13	295233.08	4136972.50	3.72
Σ5,ΟΡ.17	295145.28	4137308.05	3.28
Σ6	295056.82	4137581.25	3.59
Σ7,ΟΡ.22	294983.94	4137769.70	4.27
Σ8,ΟΡ.25	294933.45	4137968.24	3.97
Σ9	294972.05	4138016.88	2.36
Τ1 (Γ.Υ.Σ ΑΓΙΑΝΝΑΚΗ)	295435.28	4136206.34	4.00
Τ2 (Γ.Υ.Σ ΤΣΙΡΙΓΟΥ)	295957.73	4137064.41	148.52
Τ3 (Γ.Υ.Σ ΓΚΡΕΚΑΒΟ)	295715.10	4138489.86	131.39

ΠΑΡΑΤΗΡΗΣΕΙΣ

Κορυφή	X	Y
Σ6,ΟΡ.13	294881.37	4130121.23
ΟΡ.14	294903.74	4138061.03
ΟΡ.17	295508.88	4135884.89
ΟΡ.18	295504.73	4135927.79

-----Τα Σ6,ΟΡ.13 και ΟΡ.14 είναι ορόσημα που εμφανίζεται στο τοπ/φικό διάγ/μα της Τοπογραφικής Υπηρεσίας 29-03-2002.

-----Τα ΟΡ.17 έως ΟΡ.18 είναι ορόσημα που εμφανίζεται στο τοπ/φικό διάγ/μα της Τοπογραφικής Υπηρεσίας 17-06-2002.

ΕΞΑΡΤΗΣΗ
Ε.Γ.Σ.Α (ΕΛΛΗΝΙΚΟ ΓΕΩΔΑΙΤΙΚΟ ΣΥΣΤΗΜΑ ΑΝΑΦΟΡΑΣ)
ΕΛΛΕΙΨΟΕΙΔΕΣ G.R.S 80
ΕΓΚΑΡΣΙΑ ΜΕΡΚΑΤΟΡΙΚΗ ΠΡΟΒΟΛΗ
ΚΕΝΤΡΙΚΟΣ ΜΕΣΗΜΒΡΙΝΟΣ
ΣΤΟΝ ΚΕΝΤΡΙΚΟ ΜΕΣΗΜΒΡΙΝΟ ΑΝΑΦΟΡΑΣ
ΓΕΩΓΡΑΦΙΚΟ ΠΛΑΤΟΣ ΑΝΑΦΟΡΑΣ

Οι Εκτελέσαντες την εργασία υπαίθρου

Δ. ΠΑΡΑΣΚΕΥΟΠΟΥΛΟΣ
Μ. ΤΣΑΜΗΣ

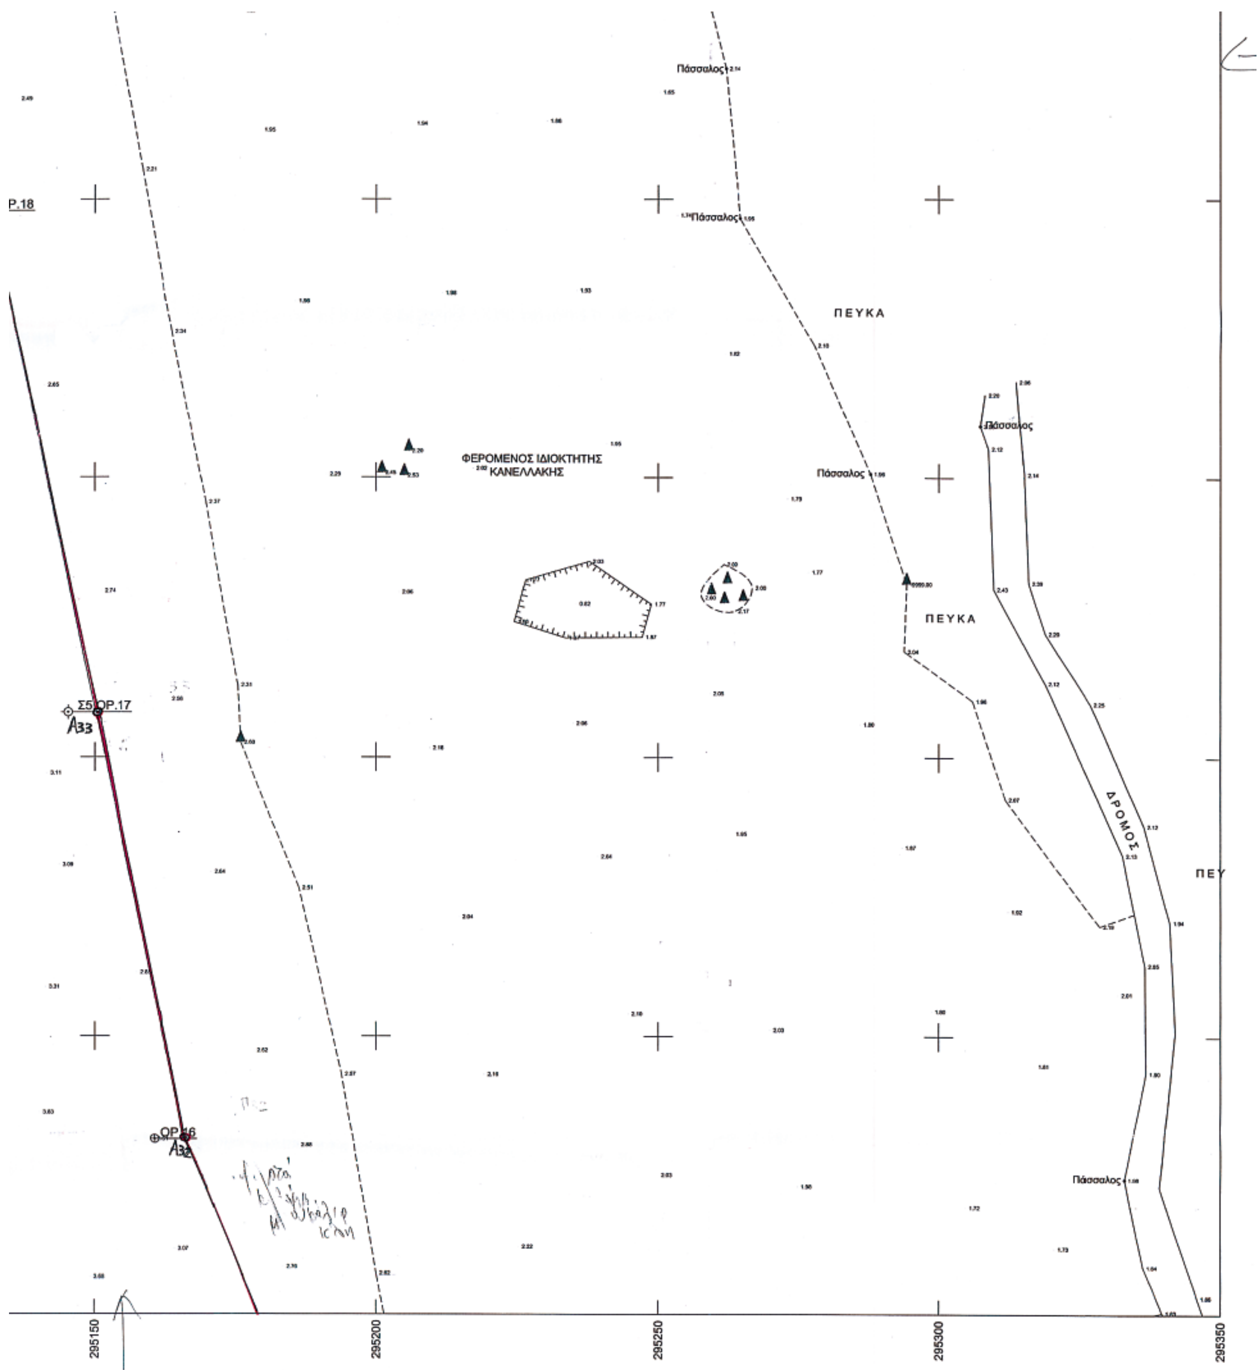
Ο Εκτελέσας των εργασιών γραφείου (Η/Υ)

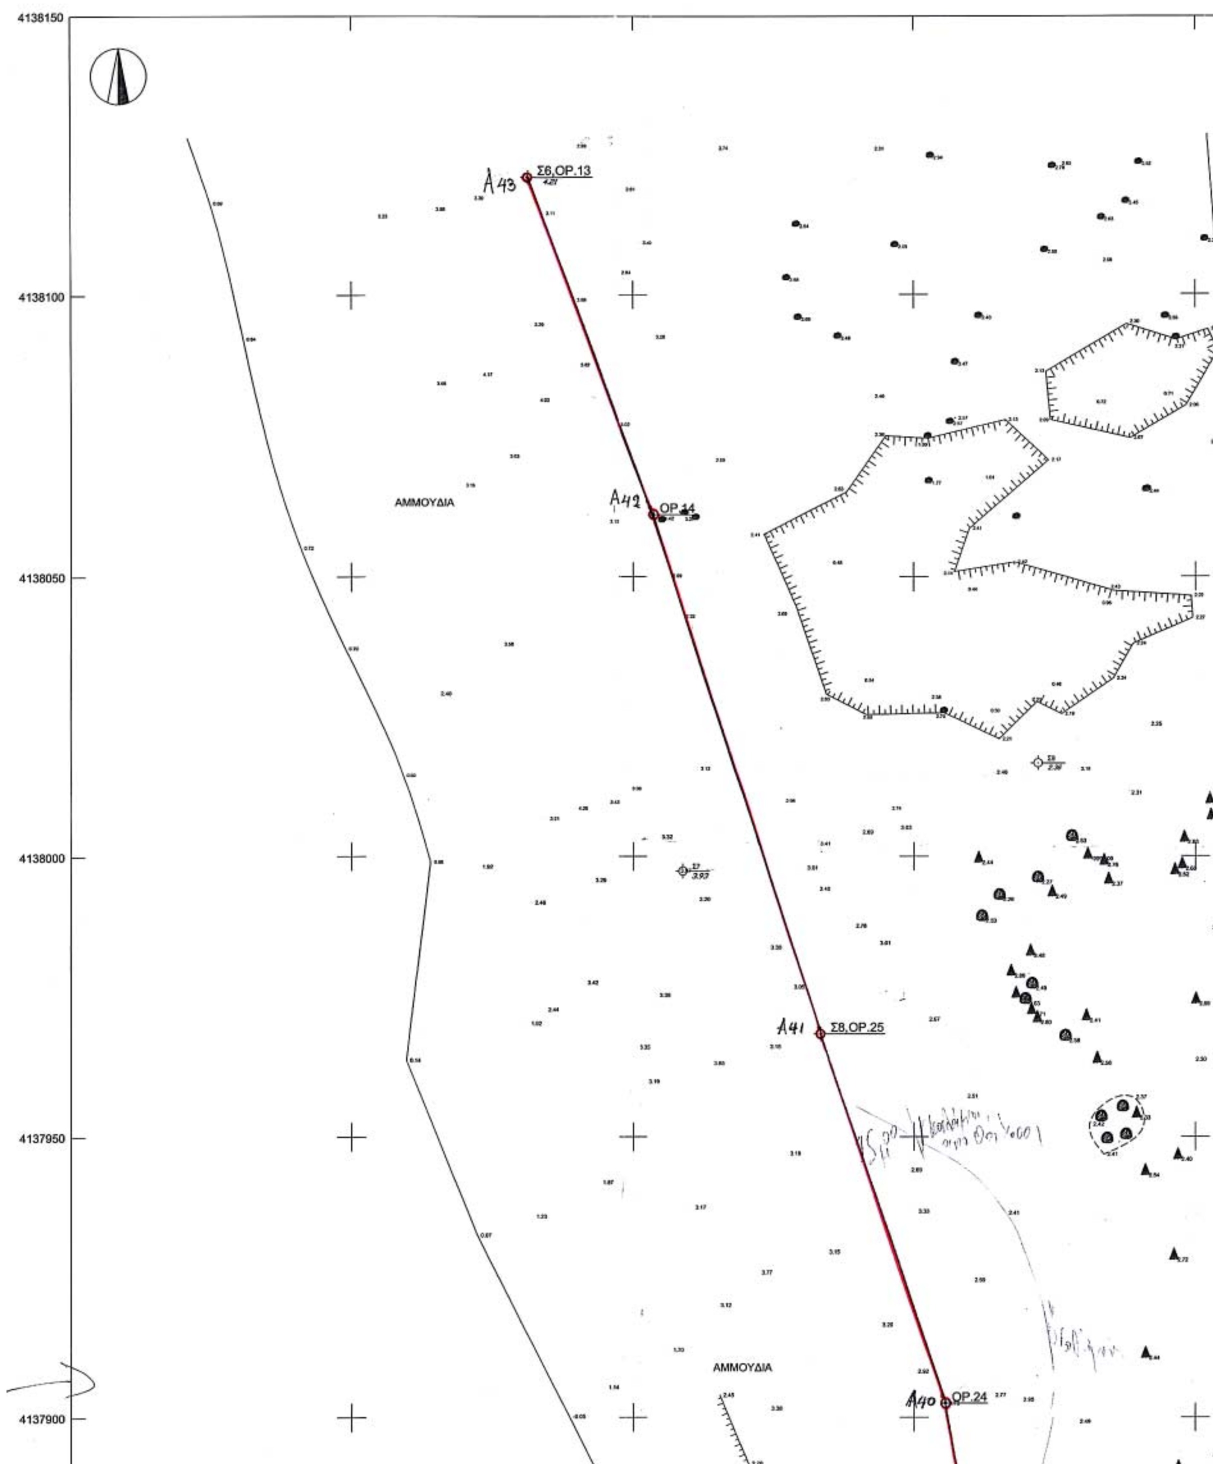
ΚΟΤΣΑΡΙΝΗΣ ΒΑΣΙΛΕΙΟΣ
ΤΟΠΟΓΡΑΦΟΣ ΜΗΧΑΝΙΚΟΣ Τ.Ε.

Καλαμάτα 30 - 01 - 2004

Ο ΠΡΟΪΣΤΑΜΕΝΟΣ

Α. ΣΟΦΙΑΝΟΣ
Τοπογράφος Μηχ. με Α βαθμό


Πάσσαλος
P.18
Πάσσαλος
ΠΕΥΚΑ
Πάσσαλος
ΦΕΡΟΜΕΝΟΣ ΙΔΙΟΚΤΗΤΗΣ
ΚΑΝΕΛΛΑΚΗΣ
Πάσσαλος
ΠΕΥΚΑ
Σ5 ΟΡ.17
Α33
ΔΡΟΜΟΣ
ΠΕΥ
ΟΡ.16
Α32
Πάσσαλος
295150
295200
295250
295300
295350


4138150
4138100
4138050
4138000
4137950
4137900
ΑΜΜΟΥΔΙΑ
ΑΜΜΟΥΔΙΑ
Α43
Σ6,ΟΡ.13
Α42
ΟΡ.14
Α41
Σ8,ΟΡ.25
Α40
ΟΡ.24

ΝΟΜΑΡΧΙΑΚΗ ΑΥΤΟΔΙΟΙΚΗΣΗ ΜΕΣΣΗΝΙΑΣ
ΤΜΗΜΑ ΤΟΠΟΓΡΑΦΙΚΩΝ ΕΦΑΡΜΟΓΩΝ
ΚΤΗΜΑΤΟΛΟΓΙΟΥ - ΧΑΡΤΟΓΡΑΦΗΣΕΩΝ

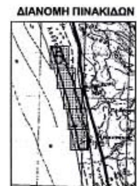
ΤΟΠΟΓΡΑΦΙΚΟ ΔΙΑΓΡΑΜΜΑ

ΑΠΟΤΥΠΩΣΗΣ ΓΙΑ ΤΟΝ ΚΑΘΟΡΙΣΜΟ ΑΙΓΙΑΛΟΥ ΚΑΙ ΠΑΡΑΛΙΑΣ
ΑΠΟ ΘΕΣΗ ΕΛΑΙΑ ΕΩΣ ΘΕΣΗ ΑΓΙΑΝΝΑΚΗ Δ.Δ. ΕΛΑΙΑΣ
ΤΟΥ ΔΗΜΟΥ ΑΥΛΩΝΑ

ΚΛΙΜΑΚΑ 1 : 500



ΔΙΑΝΟΜΗ ΠΙΝΑΚΙΔΩΝ



ΥΠΟΜΝΗΜΑ ΕΠΙΤΡΟΠΗΣ

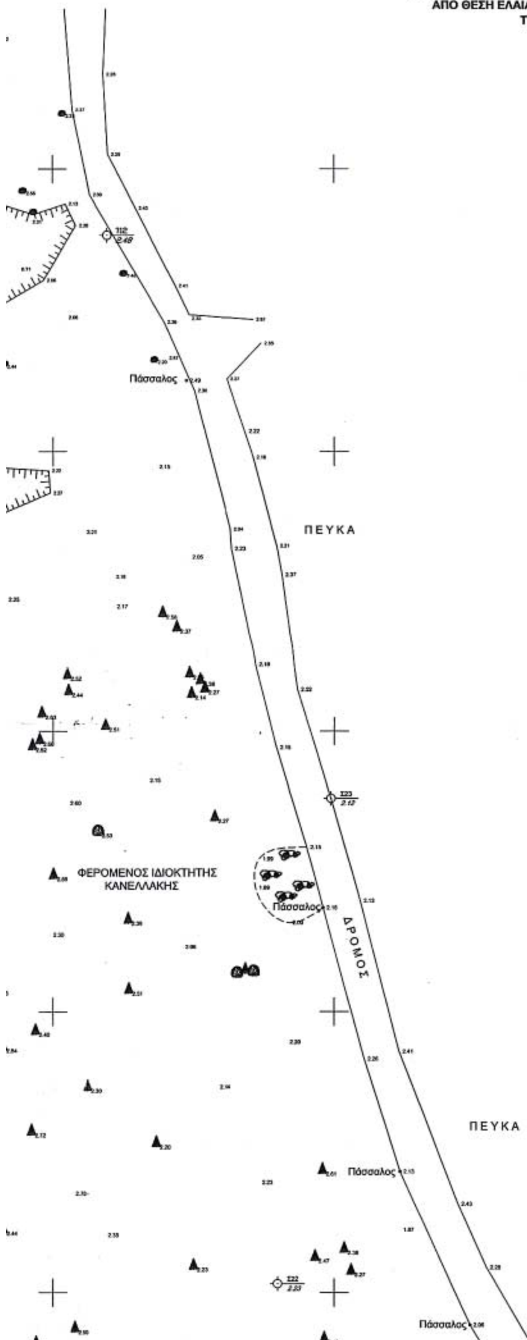
Το παρόν συνοδεύει την από 15-07-2004 έκθεση της επιτροπής.

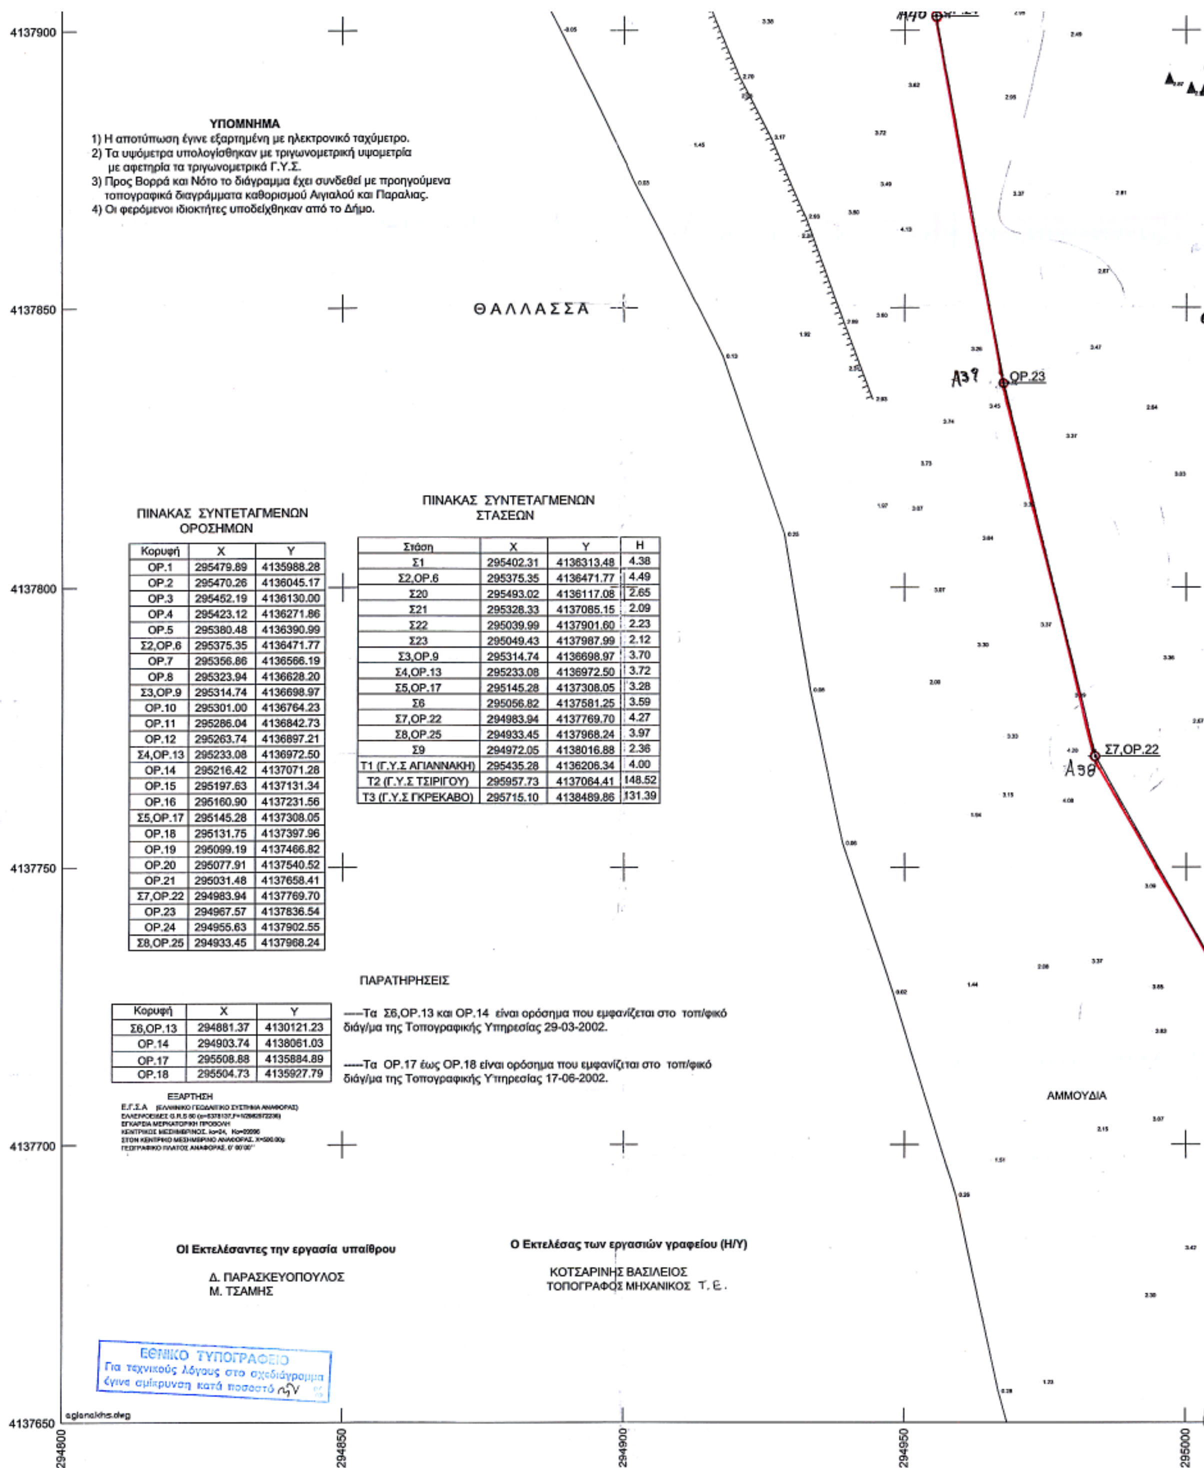
—— Γραμμή αιγιαλού

Καλαμάτα 15-07-2004

Η ΕΠΙΤΡΟΠΗ

1. Γεώργιος Βλάχος
Τοπογράφος - Μηχανικός
2. ΤΖΩΡΤΖΗ ΚΑΛΛΙΟΠΗ
ΑΓΡΟΝΟΜΟΣ
ΤΟΠΟΓΡΑΦΟΣ ΜΗΧΑΝΙΚΟΣ
3.
4.





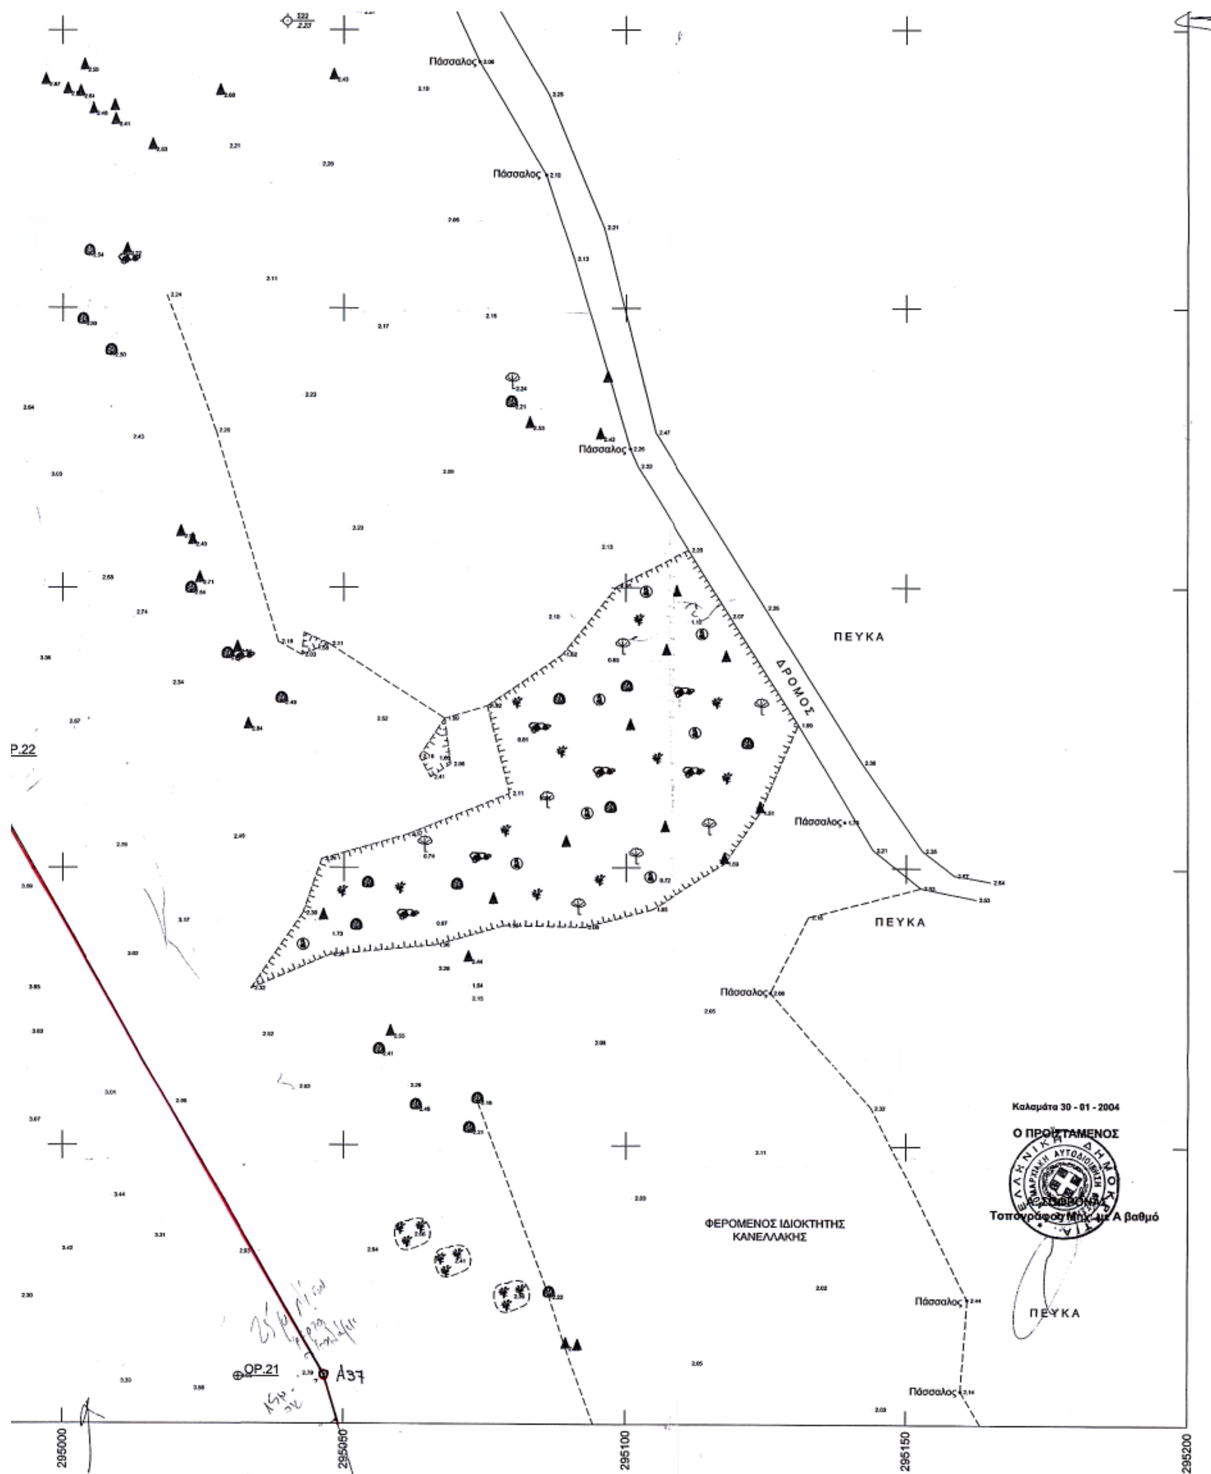
ΠΙΝΑΚΑΣ ΣΥΝΤΕΤΑΓΜΕΝΩΝ ΟΡΟΣΗΜΩΝ

Κορυφή	X	Y
ΟΡ.1	295479.89	4135988.28
ΟΡ.2	295470.26	4136045.17
ΟΡ.3	295452.19	4136130.00
ΟΡ.4	295423.12	4136271.86
ΟΡ.5	295380.48	4136390.99
Σ2,ΟΡ.6	295375.35	4136471.77
ΟΡ.7	295356.86	4136566.19
ΟΡ.8	295323.94	4136628.20
Σ3,ΟΡ.9	295314.74	4136698.97
ΟΡ.10	295301.00	4136764.23
ΟΡ.11	295286.04	4136842.73
ΟΡ.12	295263.74	4136897.21
Σ4,ΟΡ.13	295233.08	4136972.50
ΟΡ.14	295216.42	4137071.28
ΟΡ.15	295197.63	4137131.34
ΟΡ.16	295160.90	4137231.56
Σ5,ΟΡ.17	295145.28	4137308.05
ΟΡ.18	295131.75	4137397.96
ΟΡ.19	295099.19	4137466.82
ΟΡ.20	295077.91	4137540.52
ΟΡ.21	295031.48	4137658.41
Σ7,ΟΡ.22	294983.94	4137769.70
ΟΡ.23	294967.57	4137836.54
ΟΡ.24	294955.63	4137902.55
Σ8,ΟΡ.25	294933.45	4137968.24

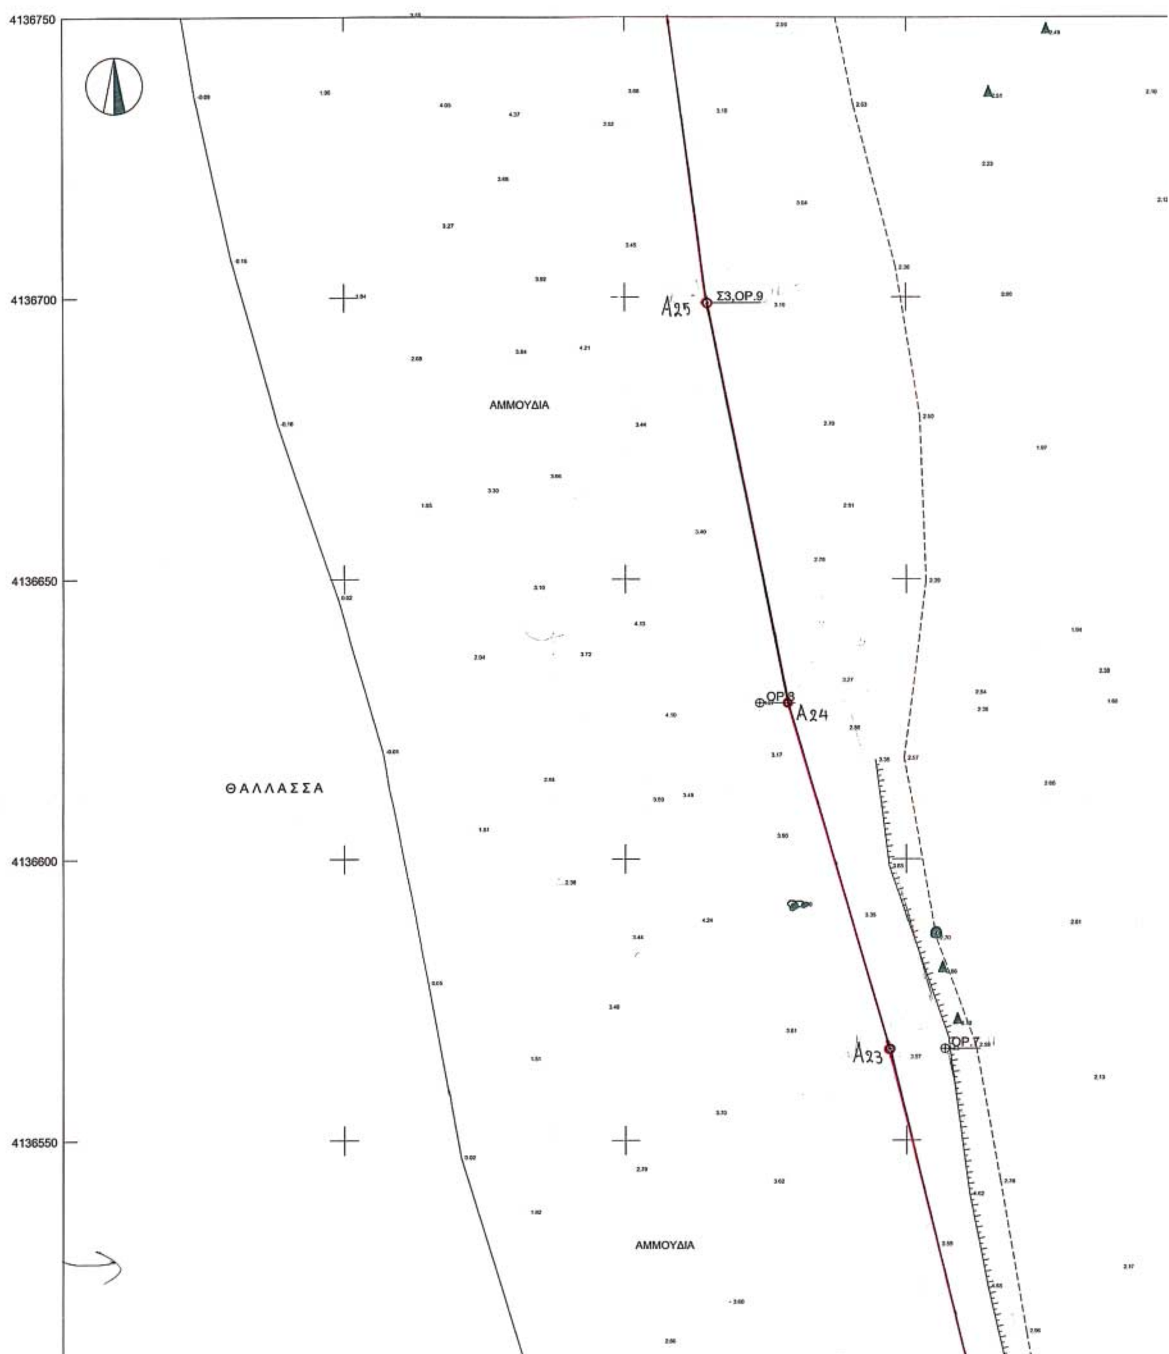
ΠΙΝΑΚΑΣ ΣΥΝΤΕΤΑΓΜΕΝΩΝ ΣΤΑΣΕΩΝ

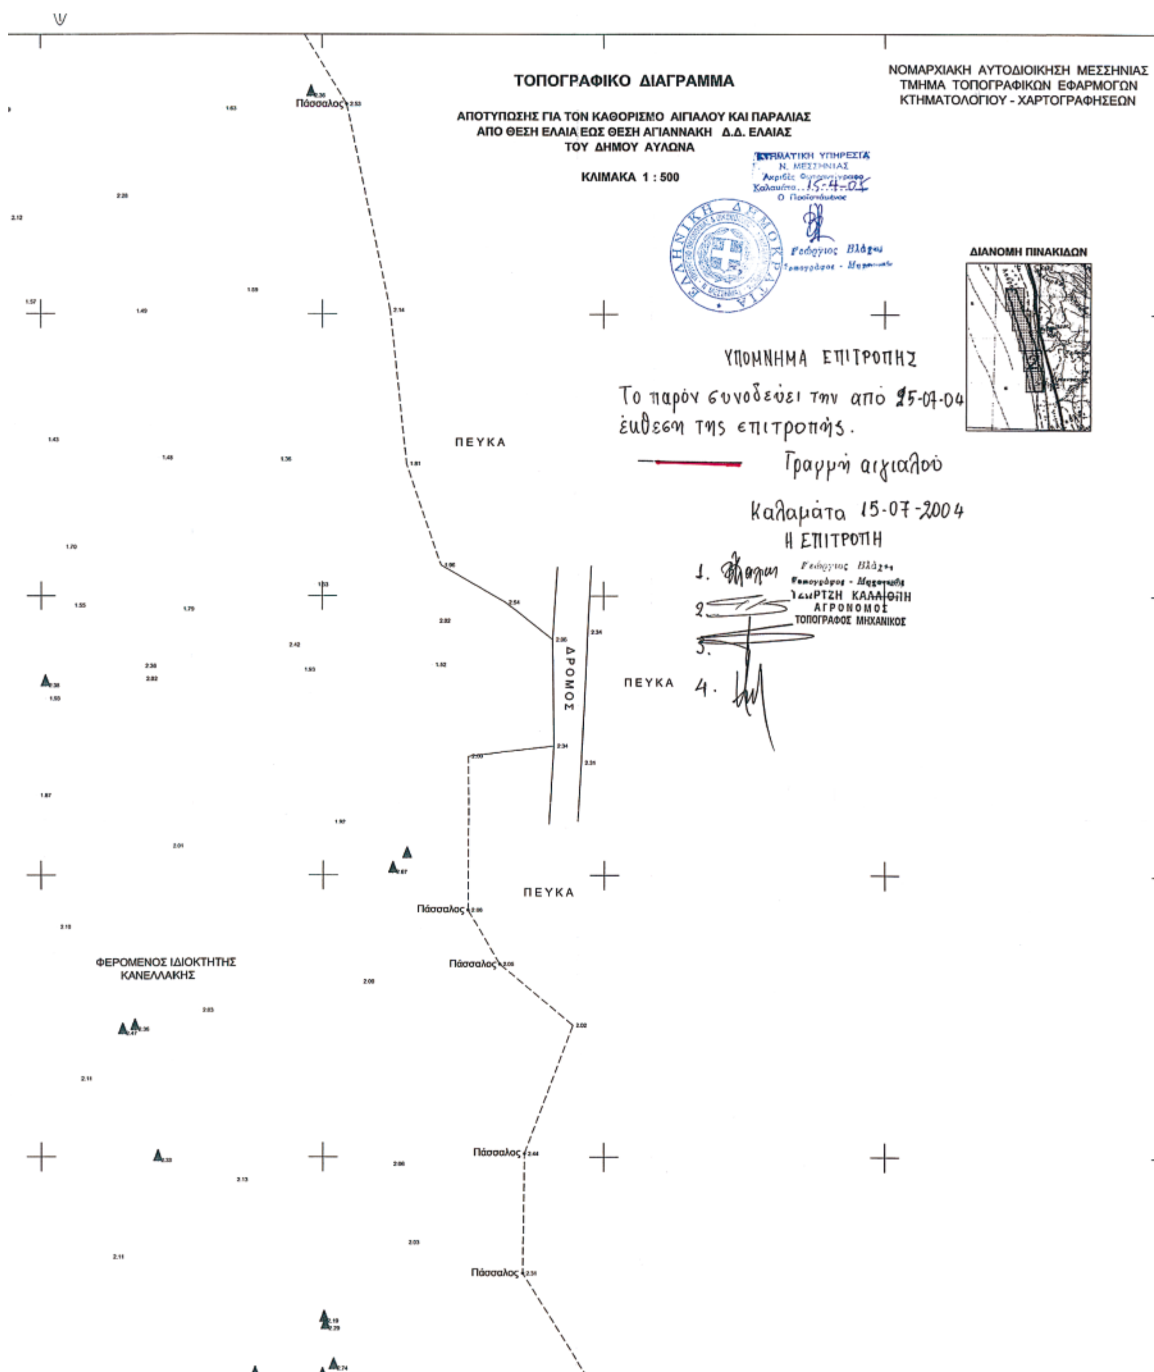
Στάση	X	Y	H
Σ1	295402.31	4136313.48	4.38
Σ2,ΟΡ.6	295375.35	4136471.77	4.49
Σ20	295493.02	4136117.08	2.65
Σ21	295328.33	4137085.15	2.09
Σ22	295039.99	4137901.60	2.23
Σ23	295049.43	4137987.99	2.12
Σ3,ΟΡ.9	295314.74	4136698.97	3.70
Σ4,ΟΡ.13	295233.08	4136972.50	3.72
Σ5,ΟΡ.17	295145.28	4137308.05	3.28
Σ6	295056.82	4137581.25	3.59
Σ7,ΟΡ.22	294983.94	4137769.70	4.27
Σ8,ΟΡ.25	294933.45	4137968.24	3.97
Σ9	294972.05	4138016.88	2.36
Τ1 (Γ.Υ.Σ ΑΓΙΑΝΝΑΚΗ)	295435.28	4136206.34	4.00
Τ2 (Γ.Υ.Σ ΤΣΙΡΙΓΟΥ)	295957.73	4137064.41	148.52
Τ3 (Γ.Υ.Σ ΓΚΡΕΚΑΒΟ)	295715.10	4138489.86	131.39

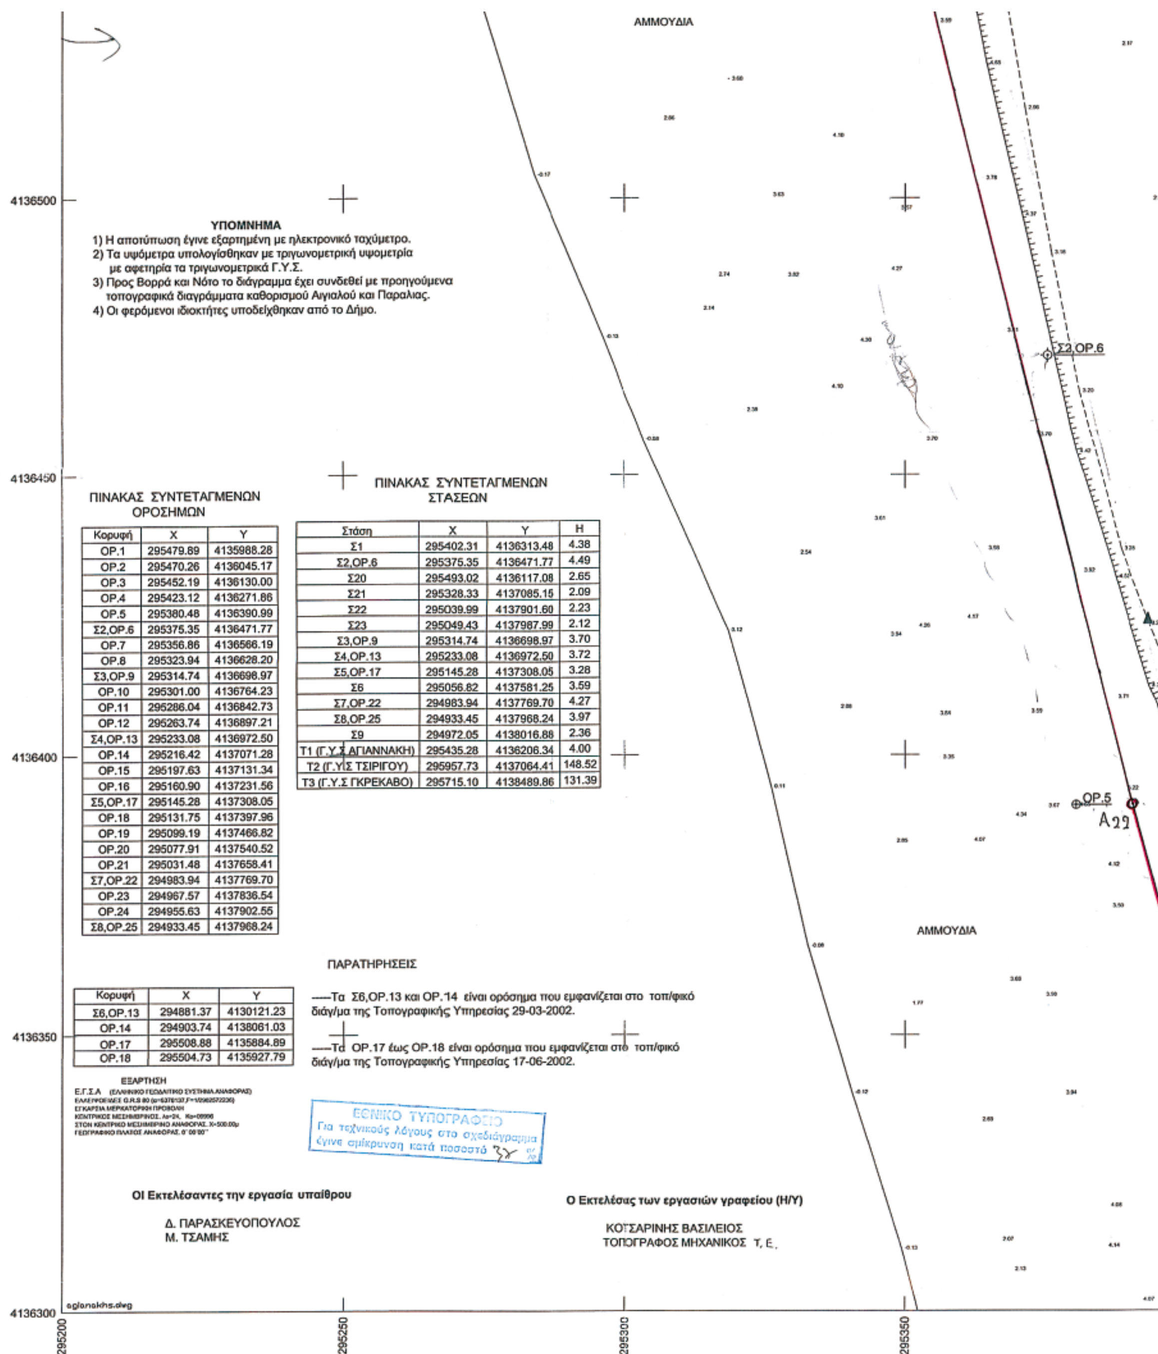
Κορυφή	X	Y
Σ6,ΟΡ.13	294881.37	4130121.23
ΟΡ.14	294903.74	4138061.03
ΟΡ.17	295508.88	4135884.89
ΟΡ.18	295504.73	4135927.79



Πάσσαλος
Πάσσαλος
Πάσσαλος
ΔΡΟΜΟΣ
ΠΕΥΚΑ
Πάσσαλος
ΠΕΥΚΑ
Πάσσαλος
Καλαμάτα 30 - 01 - 2004
Ο ΠΡΟΪΣΤΑΜΕΝΟΣ
Τοπογράφος Μηχ. με Α βαθμό
ΦΕΡΟΜΕΝΟΣ ΙΔΙΟΚΤΗΤΗΣ
ΚΑΝΕΛΛΑΚΗΣ
Πάσσαλος
ΠΕΥΚΑ
Πάσσαλος
ΟΡ.22
ΟΡ.21
Α37
295000
295050
295100
295150
295200


4136750
4136700
4136650
4136600
4136550
ΑΜΜΟΥΔΙΑ
ΘΑΛΑΣΣΑ
ΑΜΜΟΥΔΙΑ
Σ3,ΟΡ.9
Α25
ΟΡ.8
Α24
Α23
ΟΡ.7


ΤΟΠΟΓΡΑΦΙΚΟ ΔΙΑΓΡΑΜΜΑ
ΑΠΟΤΥΠΩΣΗΣ ΓΙΑ ΤΟΝ ΚΑΘΟΡΙΣΜΟ ΑΙΓΙΑΛΟΥ ΚΑΙ ΠΑΡΑΛΙΑΣ
ΑΠΟ ΘΕΣΗ ΕΛΑΙΑ ΕΩΣ ΘΕΣΗ ΑΓΙΑΝΝΑΚΗ Δ.Δ. ΕΛΑΙΑΣ
ΤΟΥ ΔΗΜΟΥ ΑΥΛΩΝΑ
ΚΛΙΜΑΚΑ 1 : 500
ΝΟΜΑΡΧΙΑΚΗ ΑΥΤΟΔΙΟΙΚΗΣΗ ΜΕΣΣΗΝΙΑΣ
ΤΜΗΜΑ ΤΟΠΟΓΡΑΦΙΚΩΝ ΕΦΑΡΜΟΓΩΝ
ΚΤΗΜΑΤΟΛΟΓΙΟΥ - ΧΑΡΤΟΓΡΑΦΗΣΕΩΝ
ΚΤΗΜΑΤΙΚΗ ΥΠΗΡΕΣΙΑ
Ν. ΜΕΣΣΗΝΙΑΣ
Καλαμάτα 15-4-05
Γεώργιος Βλάχος
ΔΙΑΝΟΜΗ ΠΙΝΑΚΙΔΩΝ
ΥΠΟΜΝΗΜΑ ΕΠΙΤΡΟΠΗΣ
Το παρόν συνοδεύει την από 15-07-04 έκθεση της επιτροπής.
Γραμμή αιγιαλού
Καλαμάτα 15-07-2004
Η ΕΠΙΤΡΟΠΗ
1. Γεώργιος Βλάχος Τοπογράφος - Μηχανικός
2. ΤΣΙΜΠΙΡΤΖΗ ΚΑΛΛΙΟΠΗ ΑΓΡΟΝΟΜΟΣ ΤΟΠΟΓΡΑΦΟΣ ΜΗΧΑΝΙΚΟΣ
3.
4.
Πάσσαλος
ΠΕΥΚΑ
ΔΡΟΜΟΣ
ΦΕΡΟΜΕΝΟΣ ΙΔΙΟΚΤΗΤΗΣ ΚΑΝΕΛΛΑΚΗΣ



ΥΠΟΜΝΗΜΑ

1) Η αποτύπωση έγινε εξαρτημένη με ηλεκτρονικό ταχύμετρο.
2) Τα υψόμετρα υπολογίσθηκαν με τριγωνομετρική υψομετρία με αφετηρία τα τριγωνομετρικά Γ.Υ.Σ.
3) Προς Βορρά και Νότο το διάγραμμα έχει συνδεθεί με προηγούμενα τοπογραφικά διαγράμματα καθορισμού Αιγιαλού και Παραλιας.
4) Οι φερόμενοι ιδιοκτήτες υποδείχθηκαν από το Δήμο.

ΠΙΝΑΚΑΣ ΣΥΝΤΕΤΑΓΜΕΝΩΝ ΟΡΟΣΗΜΩΝ

Κορυφή	X	Y
ΟΡ.1	295479.89	4135988.28
ΟΡ.2	295470.26	4136045.17
ΟΡ.3	295452.19	4136130.00
ΟΡ.4	295423.12	4136271.86
ΟΡ.5	295380.48	4136390.99
Σ2,ΟΡ.6	295375.35	4136471.77
ΟΡ.7	295356.86	4136566.19
ΟΡ.8	295323.94	4136628.20
Σ3,ΟΡ.9	295314.74	4136698.97
ΟΡ.10	295301.00	4136764.23
ΟΡ.11	295286.04	4136842.73
ΟΡ.12	295263.74	4136897.21
Σ4,ΟΡ.13	295233.08	4136972.50
ΟΡ.14	295216.42	4137071.28
ΟΡ.15	295197.63	4137131.34
ΟΡ.16	295160.90	4137231.56
Σ5,ΟΡ.17	295145.28	4137308.05
ΟΡ.18	295131.75	4137397.96
ΟΡ.19	295099.19	4137466.82
ΟΡ.20	295077.91	4137540.52
ΟΡ.21	295031.48	4137658.41
Σ7,ΟΡ.22	294983.94	4137769.70
ΟΡ.23	294967.57	4137836.54
ΟΡ.24	294955.63	4137902.55
Σ8,ΟΡ.25	294933.45	4137968.24

ΠΙΝΑΚΑΣ ΣΥΝΤΕΤΑΓΜΕΝΩΝ ΣΤΑΣΕΩΝ

Στάση	X	Y	H
Σ1	295402.31	4136313.48	4.38
Σ2,ΟΡ.6	295375.35	4136471.77	4.49
Σ20	295493.02	4136117.08	2.65
Σ21	295328.33	4137085.15	2.09
Σ22	295039.99	4137901.60	2.23
Σ23	295049.43	4137987.99	2.12
Σ3,ΟΡ.9	295314.74	4136698.97	3.70
Σ4,ΟΡ.13	295233.08	4136972.50	3.72
Σ5,ΟΡ.17	295145.28	4137308.05	3.28
Σ6	295056.82	4137581.25	3.59
Σ7,ΟΡ.22	294983.94	4137769.70	4.27
Σ8,ΟΡ.25	294933.45	4137968.24	3.97
Σ9	294972.05	4138016.88	2.36
Τ1 (Γ.Υ.Σ ΑΓΙΑΝΝΑΚΗ)	295435.28	4136206.34	4.00
Τ2 (Γ.Υ.Σ ΤΣΙΡΙΓΟΥ)	295957.73	4137064.41	148.52
Τ3 (Γ.Υ.Σ ΓΚΡΕΚΑΒΟ)	295715.10	4138489.86	131.39

ΠΑΡΑΤΗΡΗΣΕΙΣ

Κορυφή	X	Y
Σ6,ΟΡ.13	294881.37	4130121.23
ΟΡ.14	294903.74	4138061.03
ΟΡ.17	295508.88	4135884.89
ΟΡ.18	295504.73	4135927.79

----Τα Σ6,ΟΡ.13 και ΟΡ.14 είναι ορόσημα που εμφανίζεται στο τοπ/φικό διάγ/μα της Τοπογραφικής Υπηρεσίας 29-03-2002.

----Τα ΟΡ.17 έως ΟΡ.18 είναι ορόσημα που εμφανίζεται στο τοπ/φικό διάγ/μα της Τοπογραφικής Υπηρεσίας 17-06-2002.

ΕΞΑΡΤΗΣΗ
Ε.Γ.Σ.Α (ΕΛΛΗΝΙΚΟ ΓΕΩΔΑΙΤΙΚΟ ΣΥΣΤΗΜΑ ΑΝΑΦΟΡΑΣ)
ΕΓΚΑΡΣΙΑ ΜΕΡΚΑΤΟΡΙΚΗ ΠΡΟΒΟΛΗ
ΣΤΟΝ ΚΕΝΤΡΙΚΟ ΜΕΣΗΜΒΡΙΝΟ ΑΝΑΦΟΡΑΣ. X=500.00μ

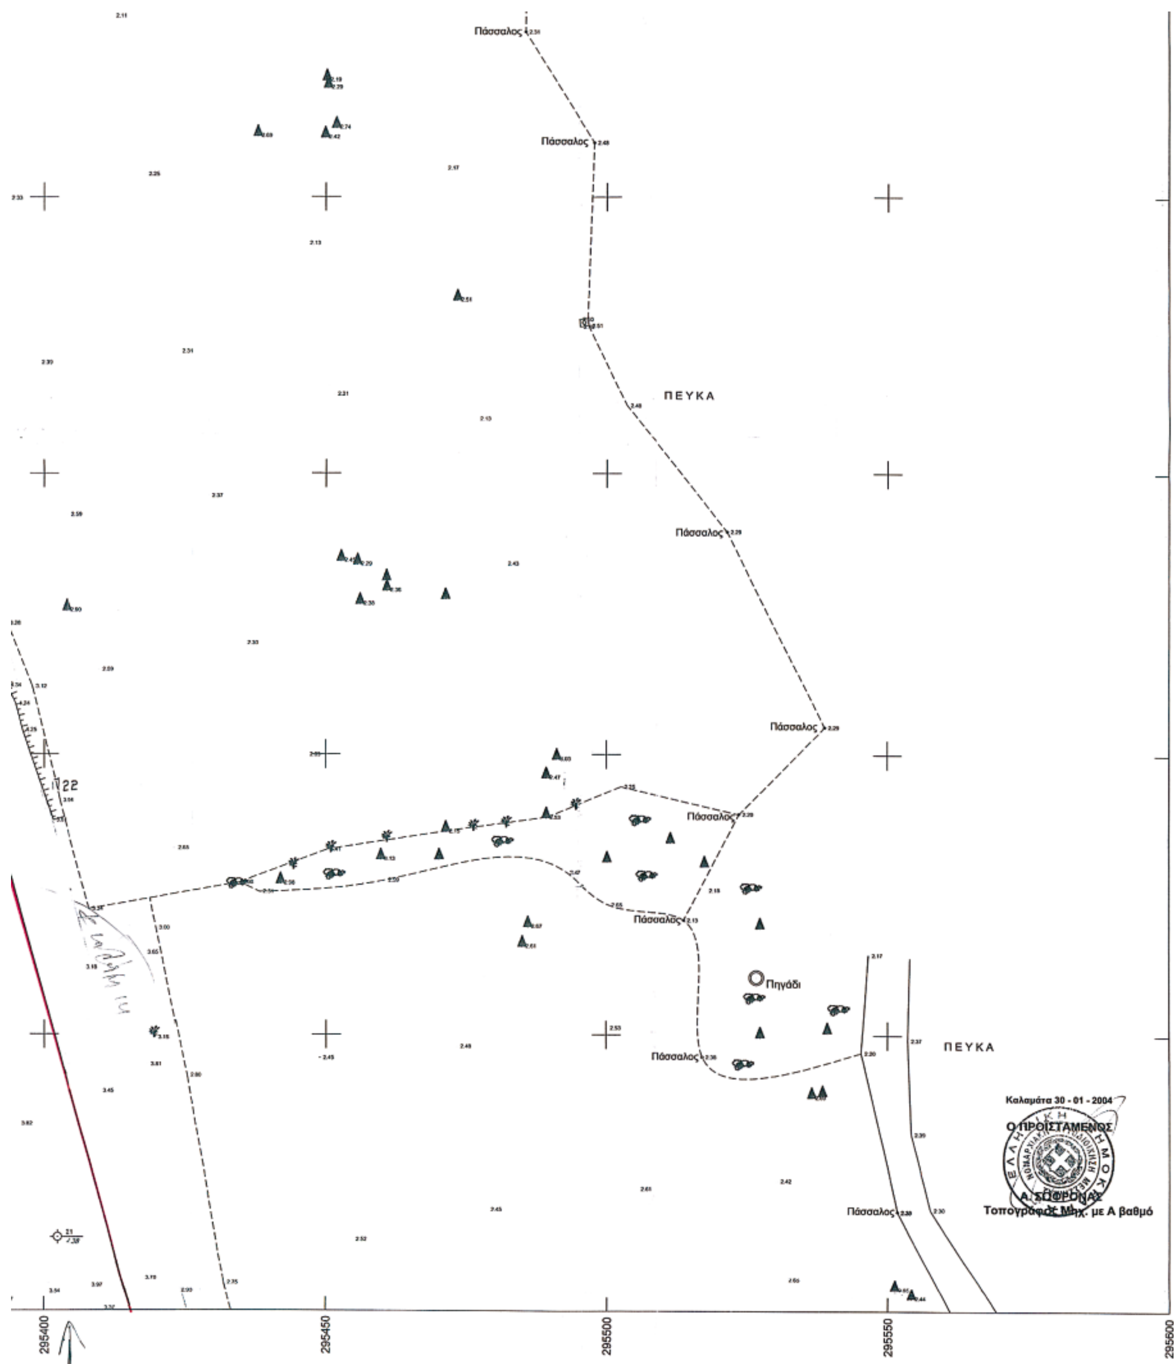
ΕΘΝΙΚΟ ΤΥΠΟΓΡΑΦΕΙΟ
Για τεχνικούς λόγους στο σχεδιάγραμμα έγινε σμίκρυνση κατά ποσοστό 32 %

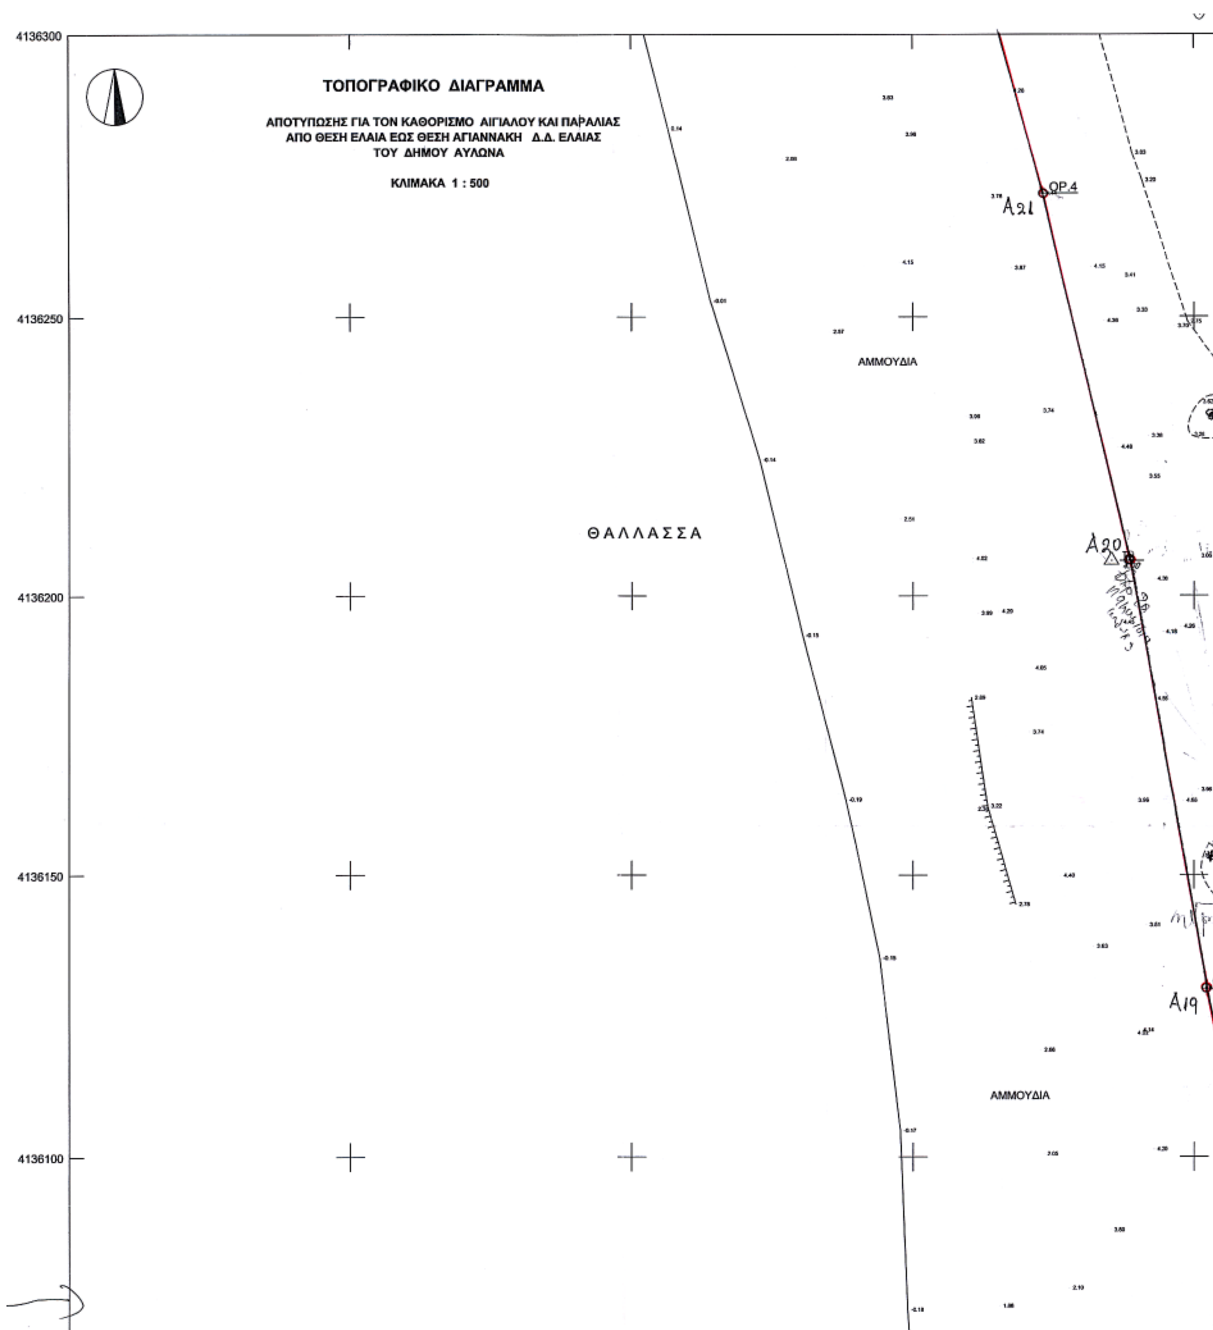
Οι Εκτελέσαντες την εργασία υπαίθρου

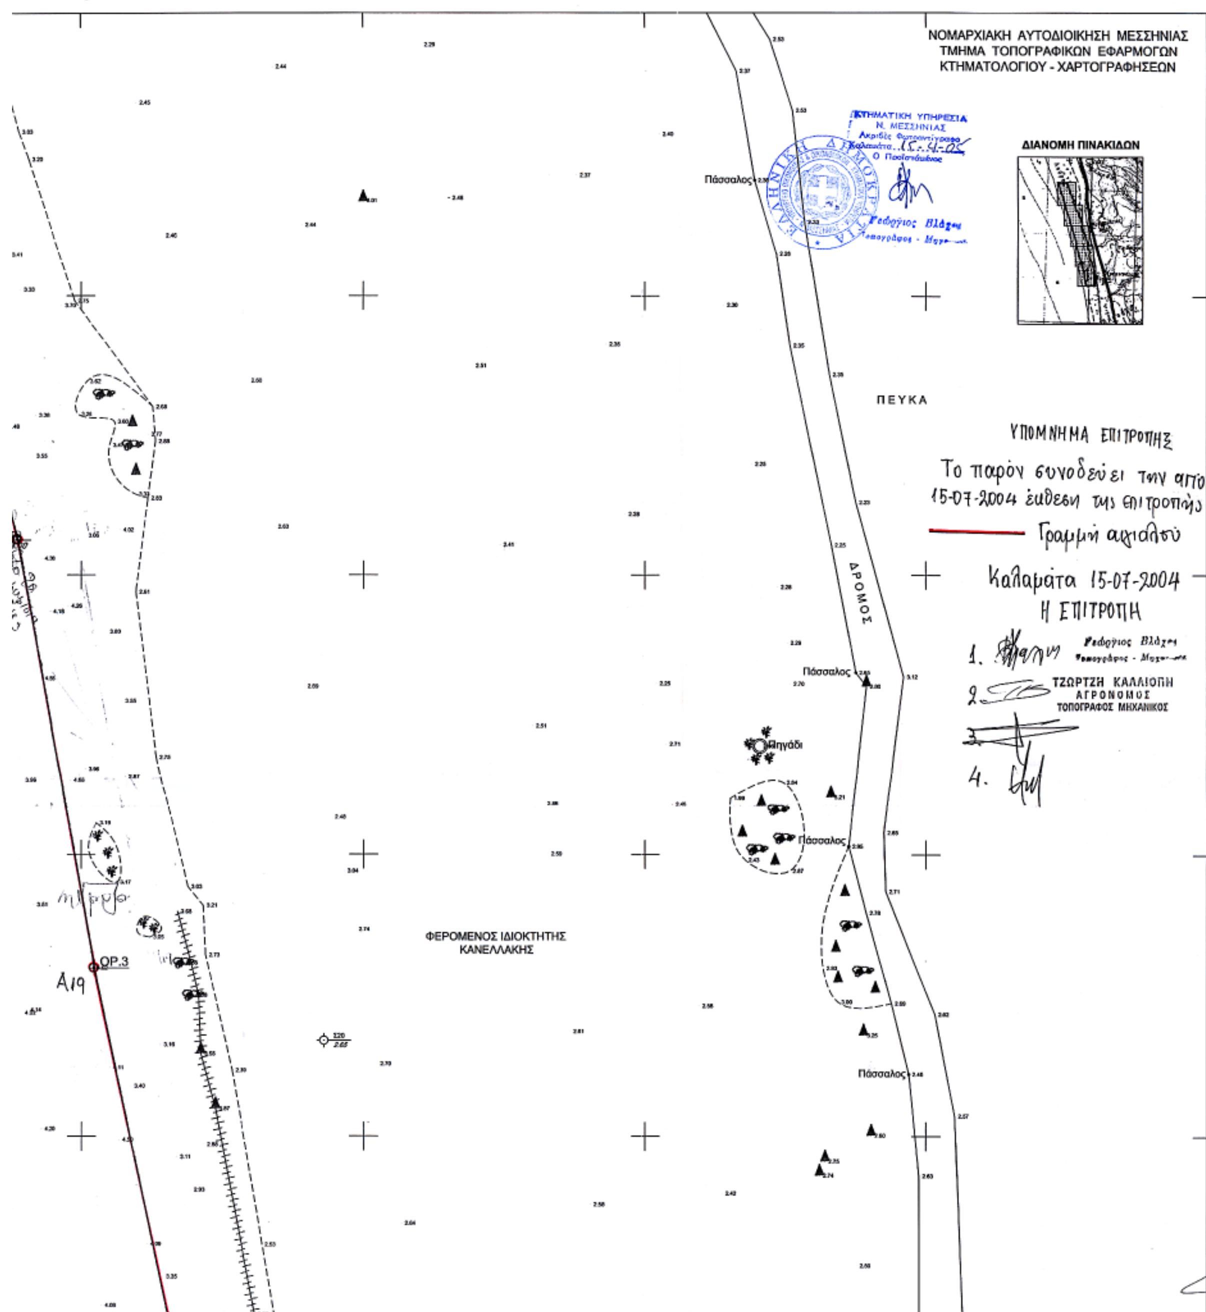
Δ. ΠΑΡΑΣΚΕΥΟΠΟΥΛΟΣ
Μ. ΤΣΑΜΗΣ

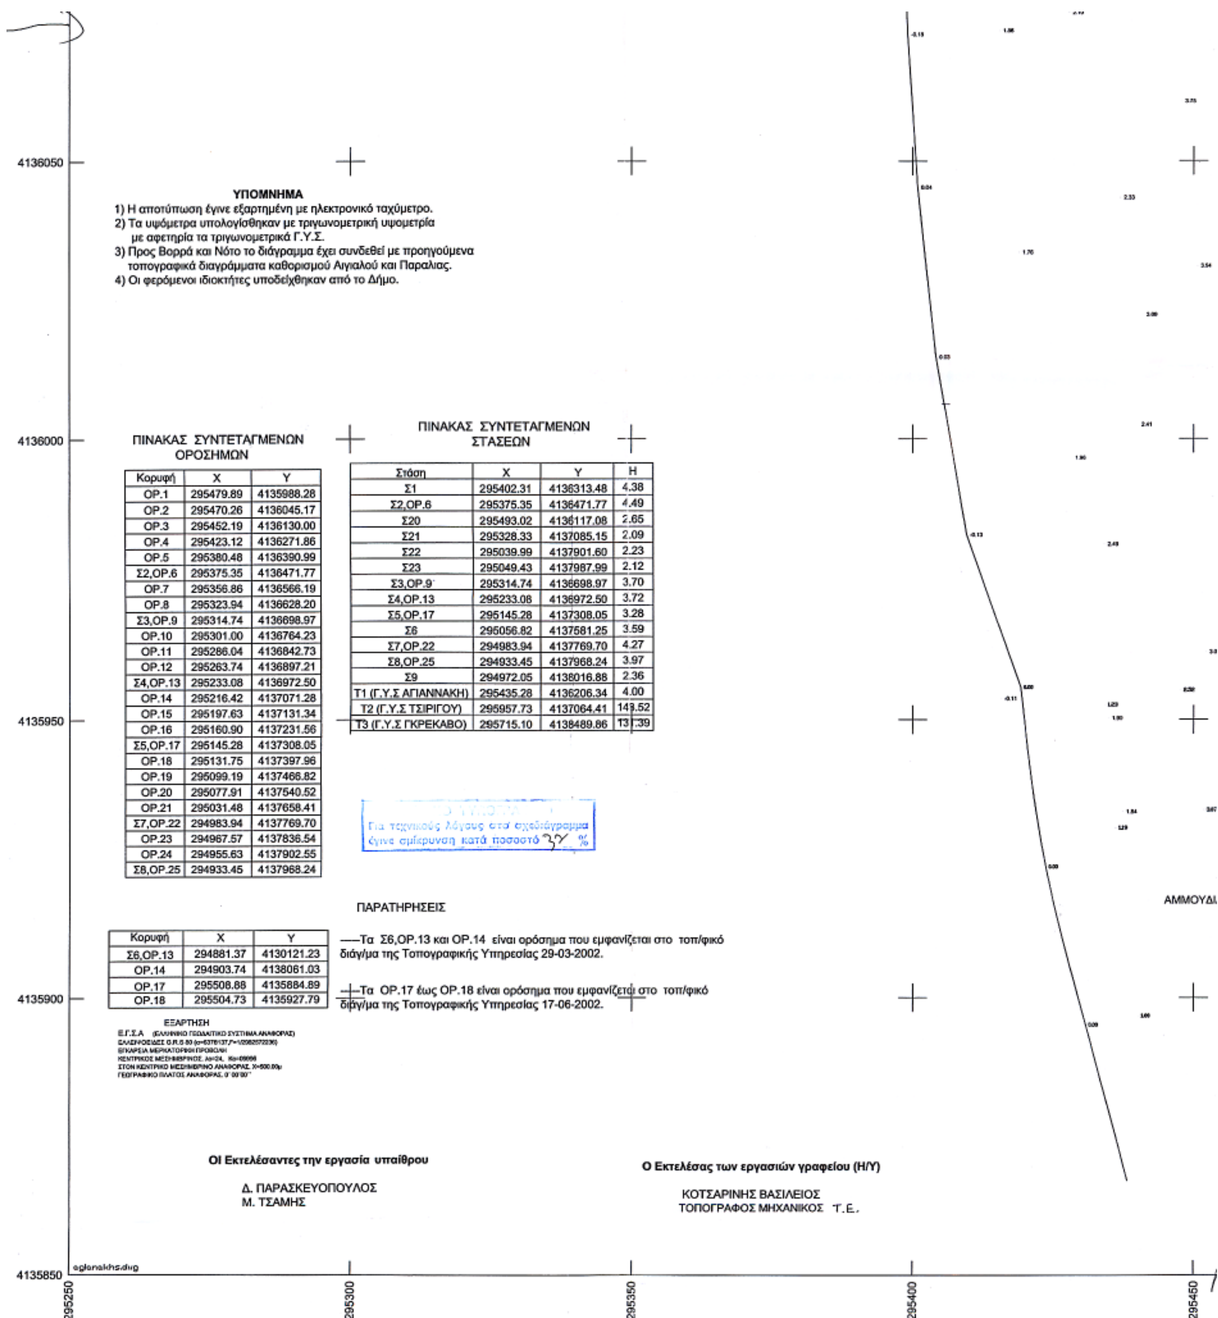
Ο Εκτελέσας των εργασιών γραφείου (Η/Υ)

ΚΟΤΣΑΡΙΝΗΣ ΒΑΣΙΛΕΙΟΣ
ΤΟΠΟΓΡΑΦΟΣ ΜΗΧΑΝΙΚΟΣ Τ.Ε.


Πάσσαλος
ΠΕΥΚΑ
Πηγάδι
Καλαμάτα 30 - 01 - 2004
Ο ΠΡΟΪΣΤΑΜΕΝΟΣ
Α. ΣΟΦΡΩΝΑΣ
Τοπογράφος Μηχ. με Α βαθμό
295400
295450
295500
295550
295600


ΤΟΠΟΓΡΑΦΙΚΟ ΔΙΑΓΡΑΜΜΑ
ΑΠΟΤΥΠΩΣΗΣ ΓΙΑ ΤΟΝ ΚΑΘΟΡΙΣΜΟ ΑΙΓΙΑΛΟΥ ΚΑΙ ΠΑΡΑΛΙΑΣ
ΑΠΟ ΘΕΣΗ ΕΛΑΙΑ ΕΩΣ ΘΕΣΗ ΑΓΙΑΝΝΑΚΗ Δ.Δ. ΕΛΑΙΑΣ
ΤΟΥ ΔΗΜΟΥ ΑΥΛΩΝΑ
ΚΛΙΜΑΚΑ 1 : 500
4136300
4136250
4136200
4136150
4136100
ΘΑΛΑΣΣΑ
ΑΜΜΟΥΔΙΑ
ΑΜΜΟΥΔΙΑ
ΟΡ.4
Α21
Α20
Α19


ΝΟΜΑΡΧΙΑΚΗ ΑΥΤΟΔΙΟΙΚΗΣΗ ΜΕΣΣΗΝΙΑΣ
ΤΜΗΜΑ ΤΟΠΟΓΡΑΦΙΚΩΝ ΕΦΑΡΜΟΓΩΝ
ΚΤΗΜΑΤΟΛΟΓΙΟΥ - ΧΑΡΤΟΓΡΑΦΗΣΕΩΝ
ΚΤΗΜΑΤΙΚΗ ΥΠΗΡΕΣΙΑ
Ν. ΜΕΣΣΗΝΙΑΣ
ΔΙΑΝΟΜΗ ΠΙΝΑΚΙΔΩΝ
ΠΕΥΚΑ
ΥΠΟΜΝΗΜΑ ΕΠΙΤΡΟΠΗΣ
Το παρόν συνοδεύει την από 15-07-2004 έκθεση της επιτροπής
Γραμμή αιγιαλού
Καλαμάτα 15-07-2004
Η ΕΠΙΤΡΟΠΗ
1.
2. ΤΖΩΡΤΖΗ ΚΑΛΛΙΟΠΗ ΑΓΡΟΝΟΜΟΣ ΤΟΠΟΓΡΑΦΟΣ ΜΗΧΑΝΙΚΟΣ
3.
4.
Πάσσαλος
ΔΡΟΜΟΣ
Πηγάδι
ΦΕΡΟΜΕΝΟΣ ΙΔΙΟΚΤΗΤΗΣ ΚΑΝΕΛΛΑΚΗΣ
ΟΡ.3
Α19



ΥΠΟΜΝΗΜΑ

1) Η αποτύπωση έγινε εξαρτημένη με ηλεκτρονικό ταχύμετρο.
2) Τα υψόμετρα υπολογίσθηκαν με τριγωνομετρική υψομετρία με αφετηρία τα τριγωνομετρικά Γ.Υ.Σ.
3) Προς Βορρά και Νότο το διάγραμμα έχει συνδεθεί με προηγούμενα τοπογραφικά διαγράμματα καθορισμού Αιγιαλού και Παραλίας.
4) Οι φερόμενοι ιδιοκτήτες υποδείχθηκαν από το Δήμο.

ΠΙΝΑΚΑΣ ΣΥΝΤΕΤΑΓΜΕΝΩΝ ΟΡΟΣΗΜΩΝ

Κορυφή	Χ	Υ
ΟΡ.1	295479.89	4135988.28
ΟΡ.2	295470.26	4136045.17
ΟΡ.3	295452.19	4136130.00
ΟΡ.4	295423.12	4136271.86
ΟΡ.5	295380.48	4136390.99
Σ2,ΟΡ.6	295375.35	4136471.77
ΟΡ.7	295356.86	4136566.19
ΟΡ.8	295323.94	4136628.20
Σ3,ΟΡ.9	295314.74	4136698.97
ΟΡ.10	295301.00	4136764.23
ΟΡ.11	295286.04	4136842.73
ΟΡ.12	295263.74	4136897.21
Σ4,ΟΡ.13	295233.08	4136972.50
ΟΡ.14	295216.42	4137071.28
ΟΡ.15	295197.63	4137131.34
ΟΡ.16	295160.90	4137231.56
Σ5,ΟΡ.17	295145.28	4137308.05
ΟΡ.18	295131.75	4137397.96
ΟΡ.19	295099.19	4137466.82
ΟΡ.20	295077.91	4137540.52
ΟΡ.21	295031.48	4137658.41
Σ7,ΟΡ.22	294983.94	4137769.70
ΟΡ.23	294967.57	4137836.54
ΟΡ.24	294955.63	4137902.55
Σ8,ΟΡ.25	294933.45	4137968.24

ΠΙΝΑΚΑΣ ΣΥΝΤΕΤΑΓΜΕΝΩΝ ΣΤΑΣΕΩΝ

Στάση	Χ	Υ	Η
Σ1	295402.31	4136313.48	4.38
Σ2,ΟΡ.6	295375.35	4136471.77	4.49
Σ20	295493.02	4136117.08	2.65
Σ21	295328.33	4137085.15	2.09
Σ22	295039.99	4137901.60	2.23
Σ23	295049.43	4137987.99	2.12
Σ3,ΟΡ.9	295314.74	4136698.97	3.70
Σ4,ΟΡ.13	295233.08	4136972.50	3.72
Σ5,ΟΡ.17	295145.28	4137308.05	3.28
Σ6	295056.82	4137581.25	3.59
Σ7,ΟΡ.22	294983.94	4137769.70	4.27
Σ8,ΟΡ.25	294933.45	4137968.24	3.97
Σ9	294972.05	4138016.88	2.36
Τ1 (Γ.Υ.Σ ΑΓΙΑΝΝΑΚΗ)	295435.28	4136206.34	4.00
Τ2 (Γ.Υ.Σ ΤΣΙΡΙΓΟΥ)	295957.73	4137064.41	143.52
Τ3 (Γ.Υ.Σ ΓΚΡΕΚΑΒΟ)	295715.10	4138489.86	131.39

Για τεχνικούς λόγους στο σχεδιάγραμμα έγινε σμίκρυνση κατά ποσοστό 37 %

ΠΑΡΑΤΗΡΗΣΕΙΣ

Κορυφή	Χ	Υ
Σ6,ΟΡ.13	294881.37	4130121.23
ΟΡ.14	294903.74	4138061.03
ΟΡ.17	295508.88	4135884.89
ΟΡ.18	295504.73	4135927.79

—Τα Σ6,ΟΡ.13 και ΟΡ.14 είναι ορόσημα που εμφανίζεται στο τοπ/φικό διάγ/μα της Τοπογραφικής Υπηρεσίας 29-03-2002.

—Τα ΟΡ.17 έως ΟΡ.18 είναι ορόσημα που εμφανίζεται στο τοπ/φικό διάγ/μα της Τοπογραφικής Υπηρεσίας 17-06-2002.

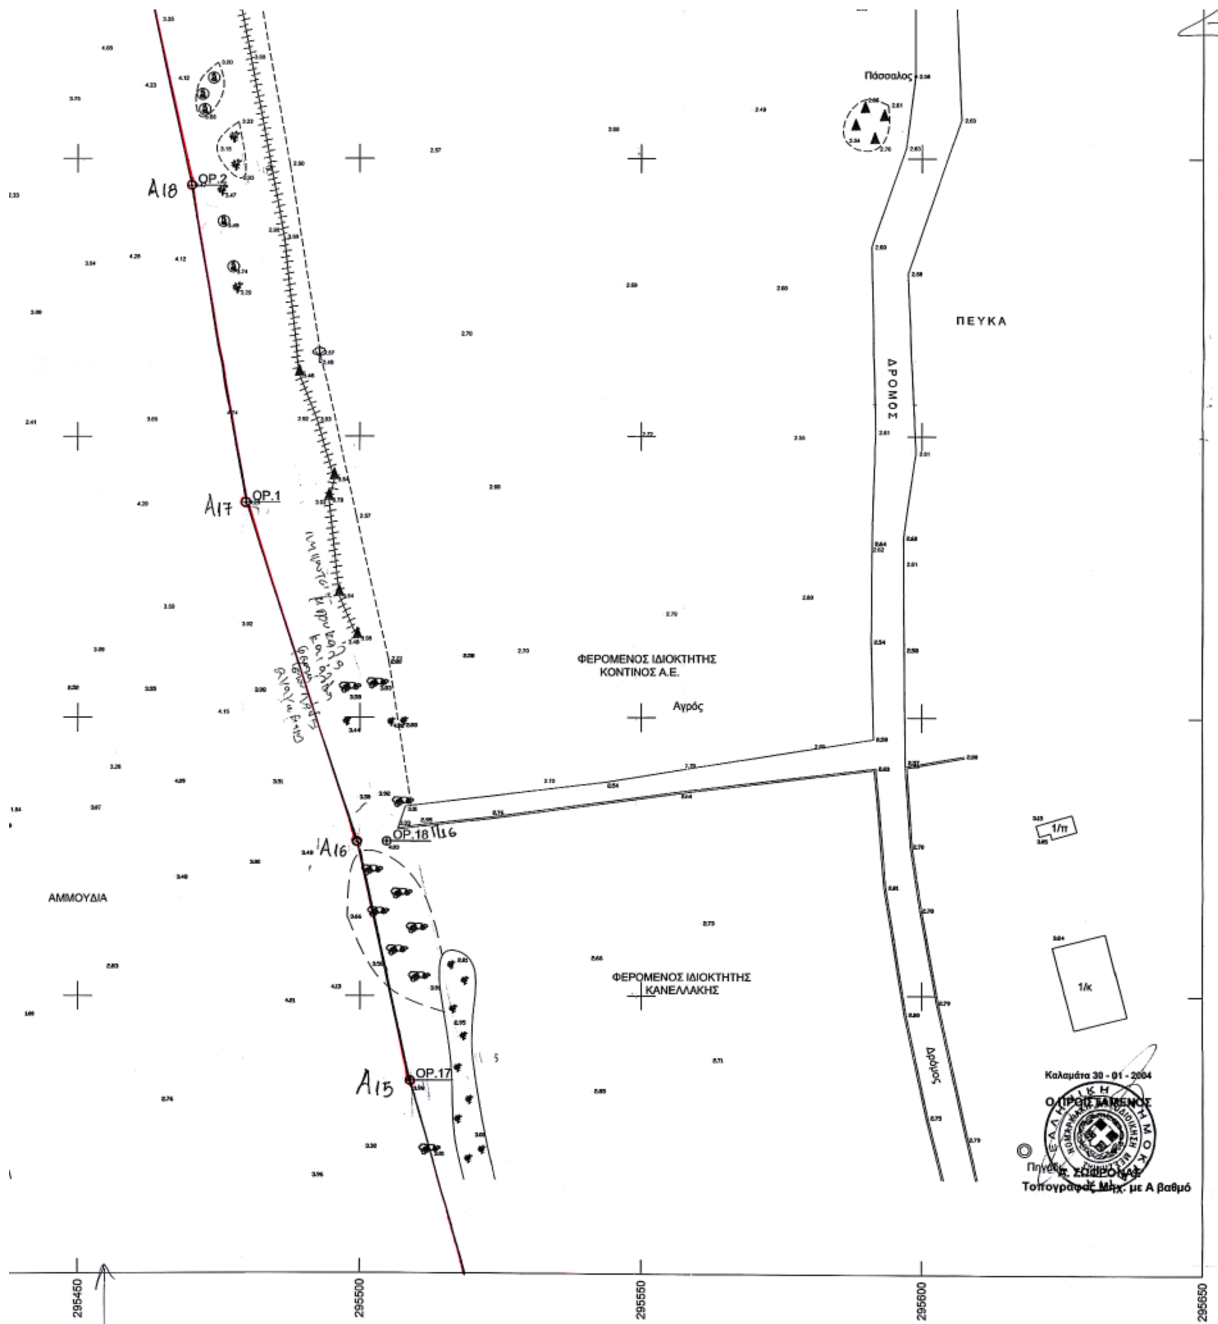
ΕΞΑΡΤΗΣΗ
Ε.Γ.Σ.Α (ΕΛΛΗΝΙΚΟ ΓΕΩΔΑΙΤΙΚΟ ΣΥΣΤΗΜΑ ΑΝΑΦΟΡΑΣ)

Οι Εκτελέσαντες την εργασία υπαίθρου

Δ. ΠΑΡΑΣΚΕΥΟΠΟΥΛΟΣ
Μ. ΤΣΑΜΗΣ

Ο Εκτελέσας των εργασιών γραφείου (Η/Υ)

ΚΟΤΣΑΡΙΝΗΣ ΒΑΣΙΛΕΙΟΣ
ΤΟΠΟΓΡΑΦΟΣ ΜΗΧΑΝΙΚΟΣ Τ.Ε.


Πάσσαλος
ΠΕΥΚΑ
ΔΡΟΜΟΣ
A18
OP.2
A17
OP.1
ΦΕΡΟΜΕΝΟΣ ΙΔΙΟΚΤΗΤΗΣ
ΚΟΝΤΙΝΟΣ Α.Ε.
Αγρός
A16
OP.18
1/π
ΑΜΜΟΥΔΙΑ
ΦΕΡΟΜΕΝΟΣ ΙΔΙΟΚΤΗΤΗΣ
ΚΑΝΕΛΛΑΚΗΣ
1/κ
A15
OP.17
Καλαμάτα 30 - 01 - 2004
Ο ΠΡΟΪΣΤΑΜΕΝΟΣ
Πηγάδι
Τοπογράφος Μηχ. με Α βαθμό
295450
295500
295550
295600
295650

ΕΘΝΙΚΟ ΤΥΠΟΓΡΑΦΕΙΟ

ΕΦΗΜΕΡΙΔΑ ΤΗΣ ΚΥΒΕΡΝΗΣΕΩΣ

ΚΑΠΟΔΙΣΤΡΙΟΥ 34 * ΑΘΗΝΑ 104 32 * FAX 210 52 21 004
ΗΛΕΚΤΡΟΝΙΚΗ ΔΙΕΥΘΥΝΣΗ: http: www.et.gr – e-mail: webmaster @ et.gr

Πληροφορίες Α.Ε. - Ε.Π.Ε. και λοιπών Φ.Ε.Κ.: 210 527 9000
Φωτοαντίγραφα παλαιών ΦΕΚ - ΒΙΒΛΙΟΘΗΚΗ - ΜΑΡΝΗ 8 - Τηλ. (210)8220885 - 8222924
Δωρεάν διάθεση τεύχους Προκηρύξεων ΑΣΕΠ αποκλειστικά από Μάρνη 8 & Περιφερειακά Γραφεία
Δωρεάν ανάγνωση δημοσιευμάτων τεύχους Α΄ από την ιστοσελίδα του Εθνικού Τυπογραφείου

ΠΕΡΙΦΕΡΕΙΑΚΑ ΓΡΑΦΕΙΑ ΠΩΛΗΣΗΣ Φ.Ε.Κ.

ΘΕΣΣΑΛΟΝΙΚΗ - Βασ. Όλγας 227	**(2310) 423 956**	**ΛΑΡΙΣΑ** - Διοικητήριο	**(2410) 597449**
ΠΕΙΡΑΙΑΣ - Ευριπίδου 63	**(210) 413 5228**	**ΚΕΡΚΥΡΑ** - Σαμαρά 13	**(26610) 89 122**
ΠΑΤΡΑ - Κορίνθου 327	**(2610) 638 109**		**(26610) 89 105**
	(2610) 638 110	**ΗΡΑΚΛΕΙΟ** - Πεδιάδος 2	**(2810) 300 781**
ΙΩΑΝΝΙΝΑ - Διοικητήριο	**(26510) 87215**	**ΛΕΣΒΟΣ** - Πλ.Κωνσταντινουπόλεως 1	**(22510) 46 654**
ΚΟΜΟΤΗΝΗ - Δημοκρατίας 1	**(25310) 22 858**		**(22510) 47 533**

ΤΙΜΗ ΠΩΛΗΣΗΣ ΦΥΛΛΩΝ ΕΦΗΜΕΡΙΔΟΣ ΤΗΣ ΚΥΒΕΡΝΗΣΕΩΣ

Σε έντυπη μορφή:
- Για τα ΦΕΚ από 1 μέχρι 16 σελίδες σε 1 euro, προσαυξανόμενη κατά 0,20 euro για κάθε επιπλέον οκτασέλιδο ή μέρος αυτού.
- Για τα φωτοαντίγραφα ΦΕΚ σε 0,15 euro ανά σελίδα.

Σε μορφή CD:

Τεύχος	Περίοδος	EURO	Τεύχος	Περίοδος	EURO
Α΄	Ετήσιο	150	Αναπτυξιακών Πράξεων	Ετήσιο	50
Α	3μηνιαίο	40	Ν.Π.Δ.Δ.	Ετήσιο	50
Α΄	Μηνιαίο	15	Παράρτημα	Ετήσιο	50
Β’	Ετήσιο	300	Εμπορικής και Βιομηχανικής Ιδιοκτησίας	Ετήσιο	100
Β΄	3μηνιαίο	80	Ανωτάτου Ειδικού Δικαστηρίου	Ετήσιο	5
Β΄	Μηνιαίο	30	Διακηρύξεων Δημοσίων Συμβάσεων	Ετήσιο	200
Γ	Ετήσιο	50	Διακηρύξεων Δημοσίων Συμβάσεων	Εβδομαδιαίο	5
Δ΄	Ετήσιο	220	Α.Ε. & Ε.Π.Ε	Μηνιαίο	100
Δ΄	3μηνιαίο	60			

- Η τιμή πώλησης μεμονωμένων Φ.Ε.Κ ειδικού ενδιαφέροντος σε μορφή cd-rom και μέχρι 100 σελίδες σε 5 euro προσαυξανόμενη κατά 1 euro ανά 50 σελίδες.
- Η τιμή πώλησης σε μορφή cd-rom δημοσιευμάτων μιας εταιρείας στο τεύχος Α.Ε. και Ε.Π.Ε. σε 5 euro ανά έτος.

ΠΑΡΑΓΓΕΛΙΑ ΚΑΙ ΑΠΟΣΤΟΛΗ Φ.Ε.Κ. : τηλεφωνικά : 210 - 4071010, fax : 210 - 4071010 internet : http://www.et.gr.

ΕΤΗΣΙΕΣ ΣΥΝΔΡΟΜΕΣ Φ.Ε.Κ.

	Σε έντυπη μορφή	Από το Internet
Α΄ (Νόμοι, Π.Δ., Συμβάσεις κτλ.)	225 €	190 €
Β΄ (Υπουργικές αποφάσεις κτλ.)	320 €	225 €
Γ΄ (Διορισμοί, απολύσεις κτλ. Δημ. Υπαλλήλων)	65 €	ΔΩΡΕΑΝ
Δ΄ (Απαλλοτριώσεις, πολεοδομία κτλ.)	320 €	160 €
Αναπτυξιακών Πράξεων και Συμβάσεων (Τ.Α.Π.Σ.)	160 €	95 €
Ν.Π.Δ.Δ. (Διορισμοί κτλ. προσωπικού Ν.Π.Δ.Δ.)	65 €	ΔΩΡΕΑΝ
Παράρτημα (Προκηρύξεις θέσεων ΔΕΠ κτλ.)	33 €	ΔΩΡΕΑΝ
Δελτίο Εμπορικής και Βιομ/κής Ιδιοκτησίας (Δ.Ε.Β.Ι.)	65 €	33 €
Ανωτάτου Ειδικού Δικαστηρίου (Α.Ε.Δ.)	10 €	ΔΩΡΕΑΝ
Ανωνύμων Εταιρειών & Ε.Π.Ε.	2.250 €	645 €
Διακηρύξεων Δημοσίων Συμβάσεων (Δ.Δ.Σ.)	225 €	95 €
Πρώτο (Α΄), Δεύτερο (Β΄) και Τέταρτο (Δ΄)	–	450 €

- Το τεύχος του ΑΣΕΠ (έντυπη μορφή) θα αποστέλλεται σε συνδρομητές με την επιβάρυνση των 70 euro, ποσό το οποίο αφορά ταχυδρομικά έξοδα.
- Για την παροχή δικαιώματος ηλεκτρονικής πρόσβασης σε Φ.Ε.Κ. προηγουμένων ετών και συγκεκριμένα στα τεύχη Α΄, Β΄, Δ΄, Αναπτυξιακών Πράξεων & Συμβάσεων, Δελτίο Εμπορικής και Βιομηχανικής Ιδιοκτησίας και Διακηρύξεων Δημοσίων Συμβάσεων, η τιμή προσαυξάνεται πέραν του ποσού της ετήσιας συνδρομής έτους 2005, κατά 25 euro ανά έτος παλαιότητας και ανά τεύχος, για δε το τεύχος Α.Ε. & Ε.Π.Ε., κατά 30 euro.

* Οι συνδρομές του εσωτερικού προπληρώνονται στις ΔΟΥ (το ποσό συνδρομής καταβάλλεται στον κωδικό αριθμό εσόδων ΚΑΕ 2531 και το ποσό υπέρ ΤΑΠΕΤ (5% του ποσού της συνδρομής) στον κωδικό αριθμό εσόδων ΚΑΕ 3512).Το πρωτότυπο αποδεικτικό είσπραξης (διπλότυπο) θα πρέπει να αποστέλλεται ή να κατατίθεται στην αρμόδια Υπηρεσία του Εθνικού Τυπογραφείου.
* Η πληρωμή του υπέρ ΤΑΠΕΤ ποσοστού που αντιστοιχεί σε συνδρομές, εισπράττεται και από τις ΔΟΥ.
* Οι συνδρομητές του εξωτερικού έχουν τη δυνατότητα λήψης των δημοσιευμάτων μέσω internet, με την καταβολή των αντίστοιχων ποσών συνδρομής και ΤΑΠΕΤ .
* Οι Νομαρχιακές Αυτοδιοικήσεις, οι Δήμοι, οι Κοινότητες ως και οι επιχειρήσεις αυτών πληρώνουν το μισό χρηματικό ποσό της συνδρομής και ολόκληρο το ποσό υπέρ του ΤΑΠΕΤ.
* Η συνδρομή ισχύει για ένα ημερολογιακό έτος. Δεν εγγράφονται συνδρομητές για μικρότερο χρονικό διάστημα.
* Η εγγραφή ή ανανέωση της συνδρομής πραγματοποιείται το αργότερο μέχρι την 31ην Δεκεμβρίου κάθε έτους.
* Αντίγραφα διπλοτύπων, ταχυδρομικές επιταγές και χρηματικά γράμματια δεν γίνονται δεκτά.

Οι υπηρεσίες εξυπηρέτησης των πολιτών λειτουργούν καθημερινά από 08.00΄ έως 13.00΄

ΑΠΟ ΤΟ ΕΘΝΙΚΟ ΤΥΠΟΓΡΑΦΕΙΟ